
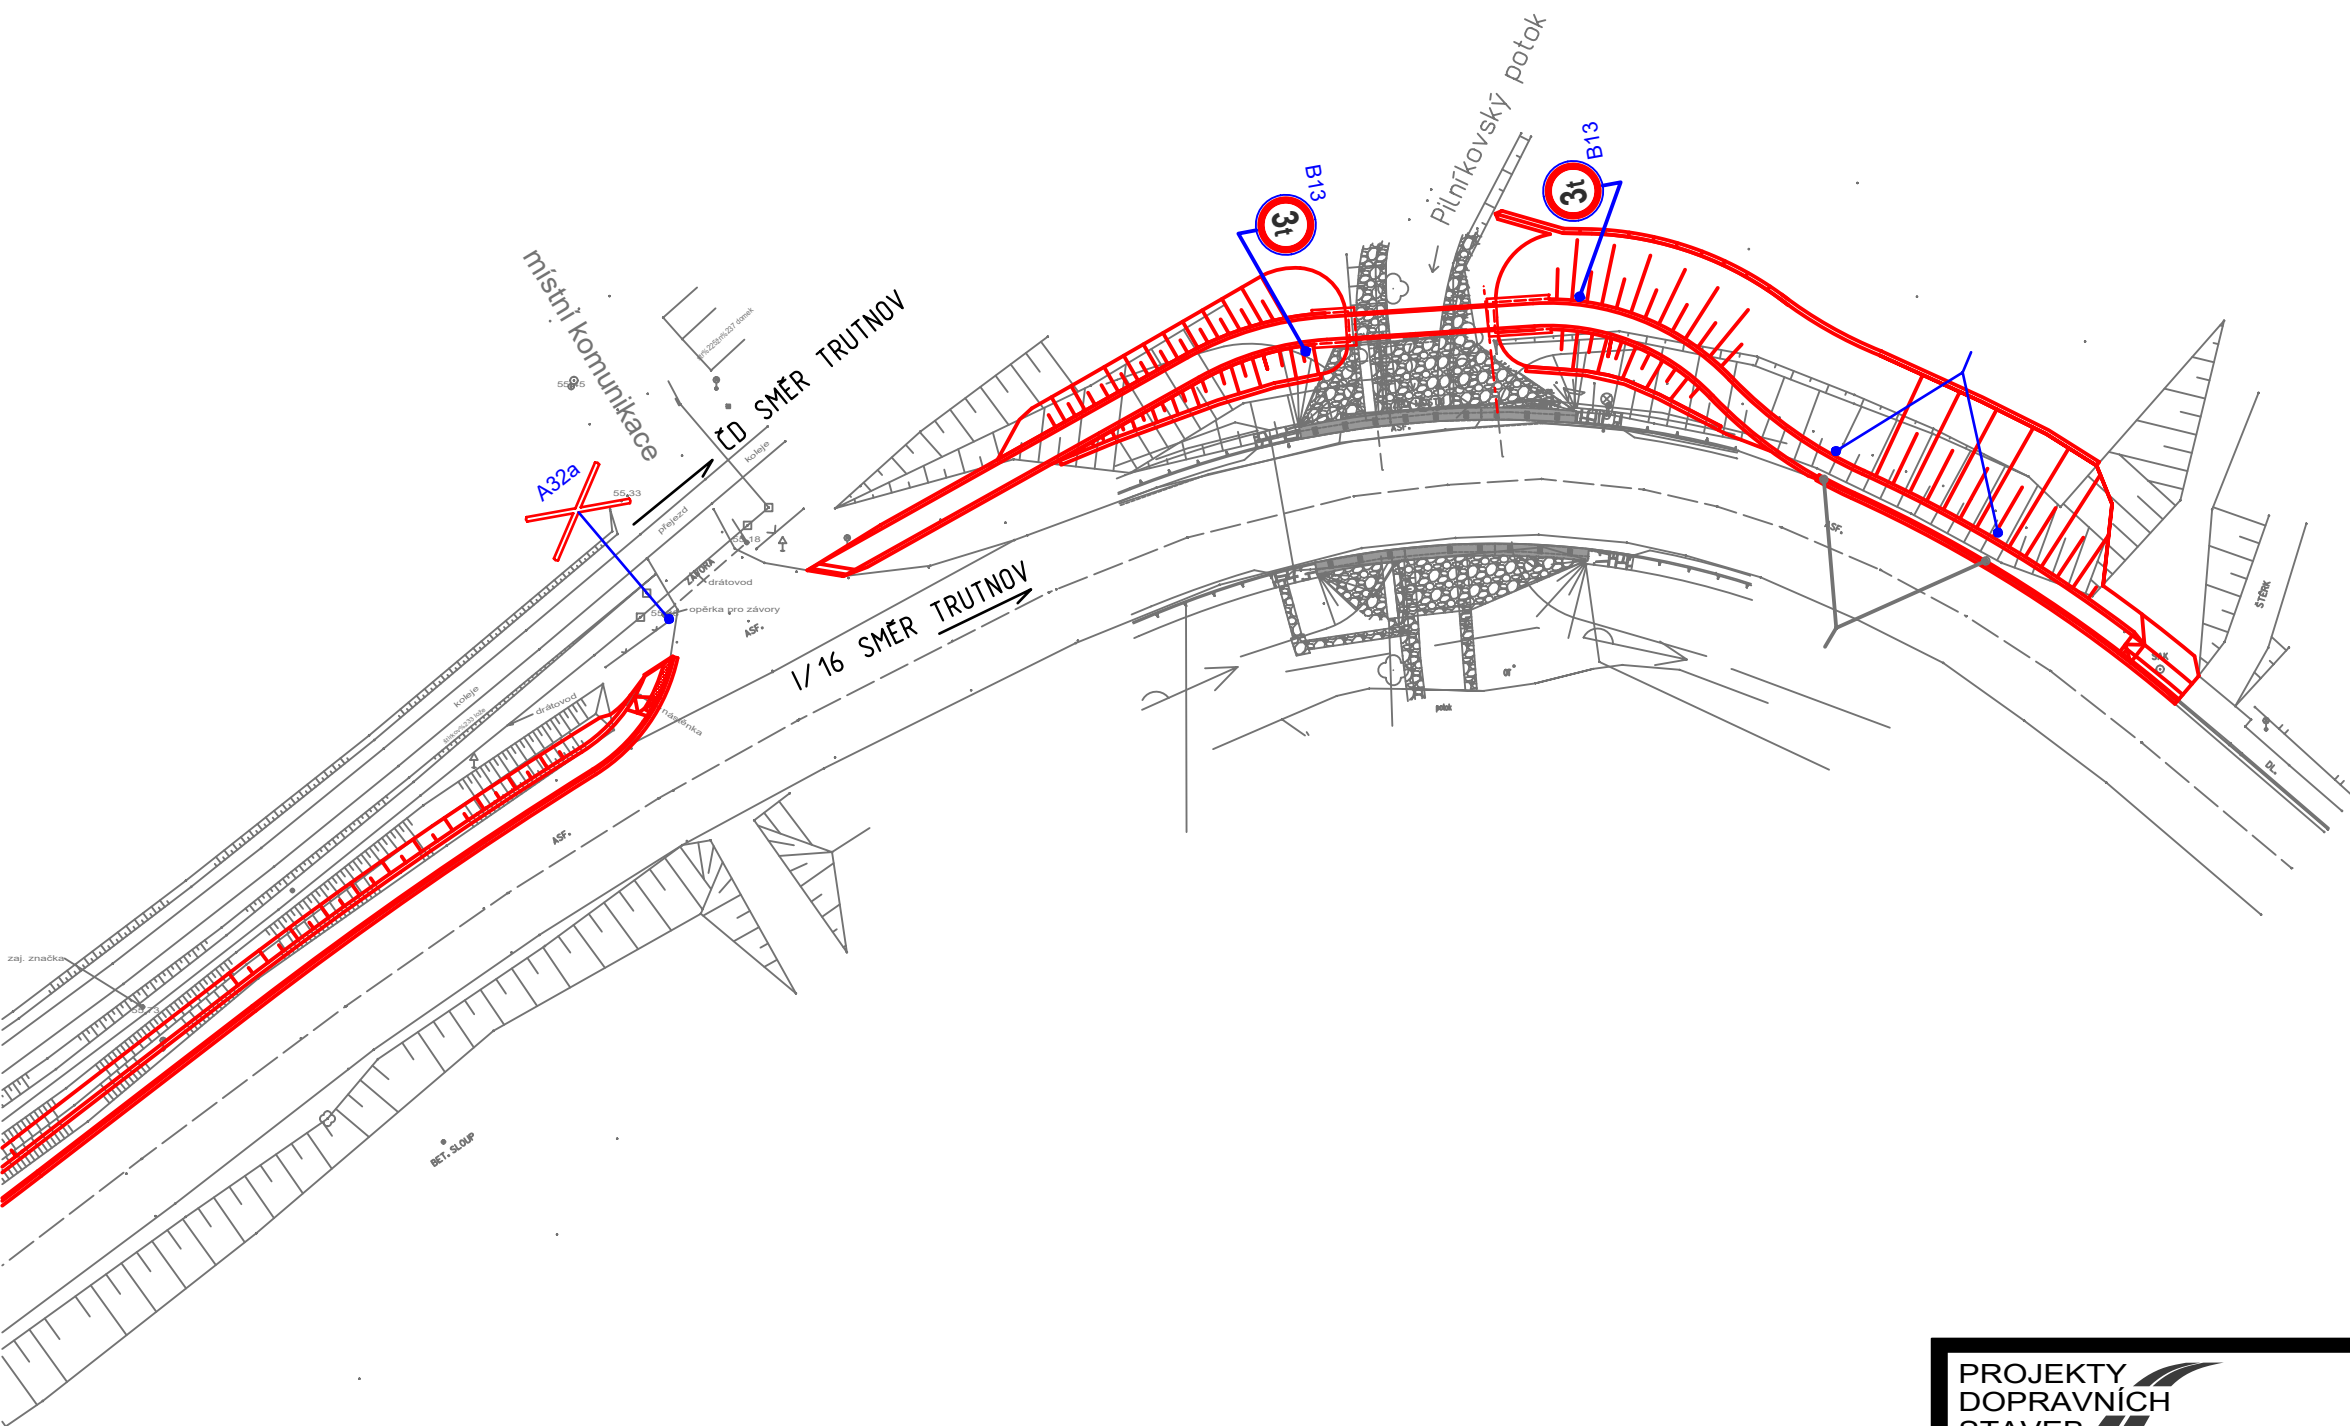


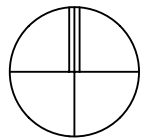

PROJEKTY DOPRAVNÍCH STAVEB		Ing. David Pauzar, Srpnová 171 541 01 Trutnov, tel. 603 919 318	
Zodpovědný projektant		Ing. David Pauzar	Datum 05.2024
Vypracoval		Ing. David Pauzar	Stupeň PD DPS
Akce Chodníky Pilníkov III. etapa			Č. soupravy
Investor Město Pilníkov Náměstí 36, 542 42 Pilníkov		Číslo zakázky 23-2020	
Výkres SITUACE DOPRAVNÍHO ZNAČENÍ		Měřítko 1:500	Číslo výkresu D.6