


SITUACE POZEMNÍ KOMUNIKACE
M1:250

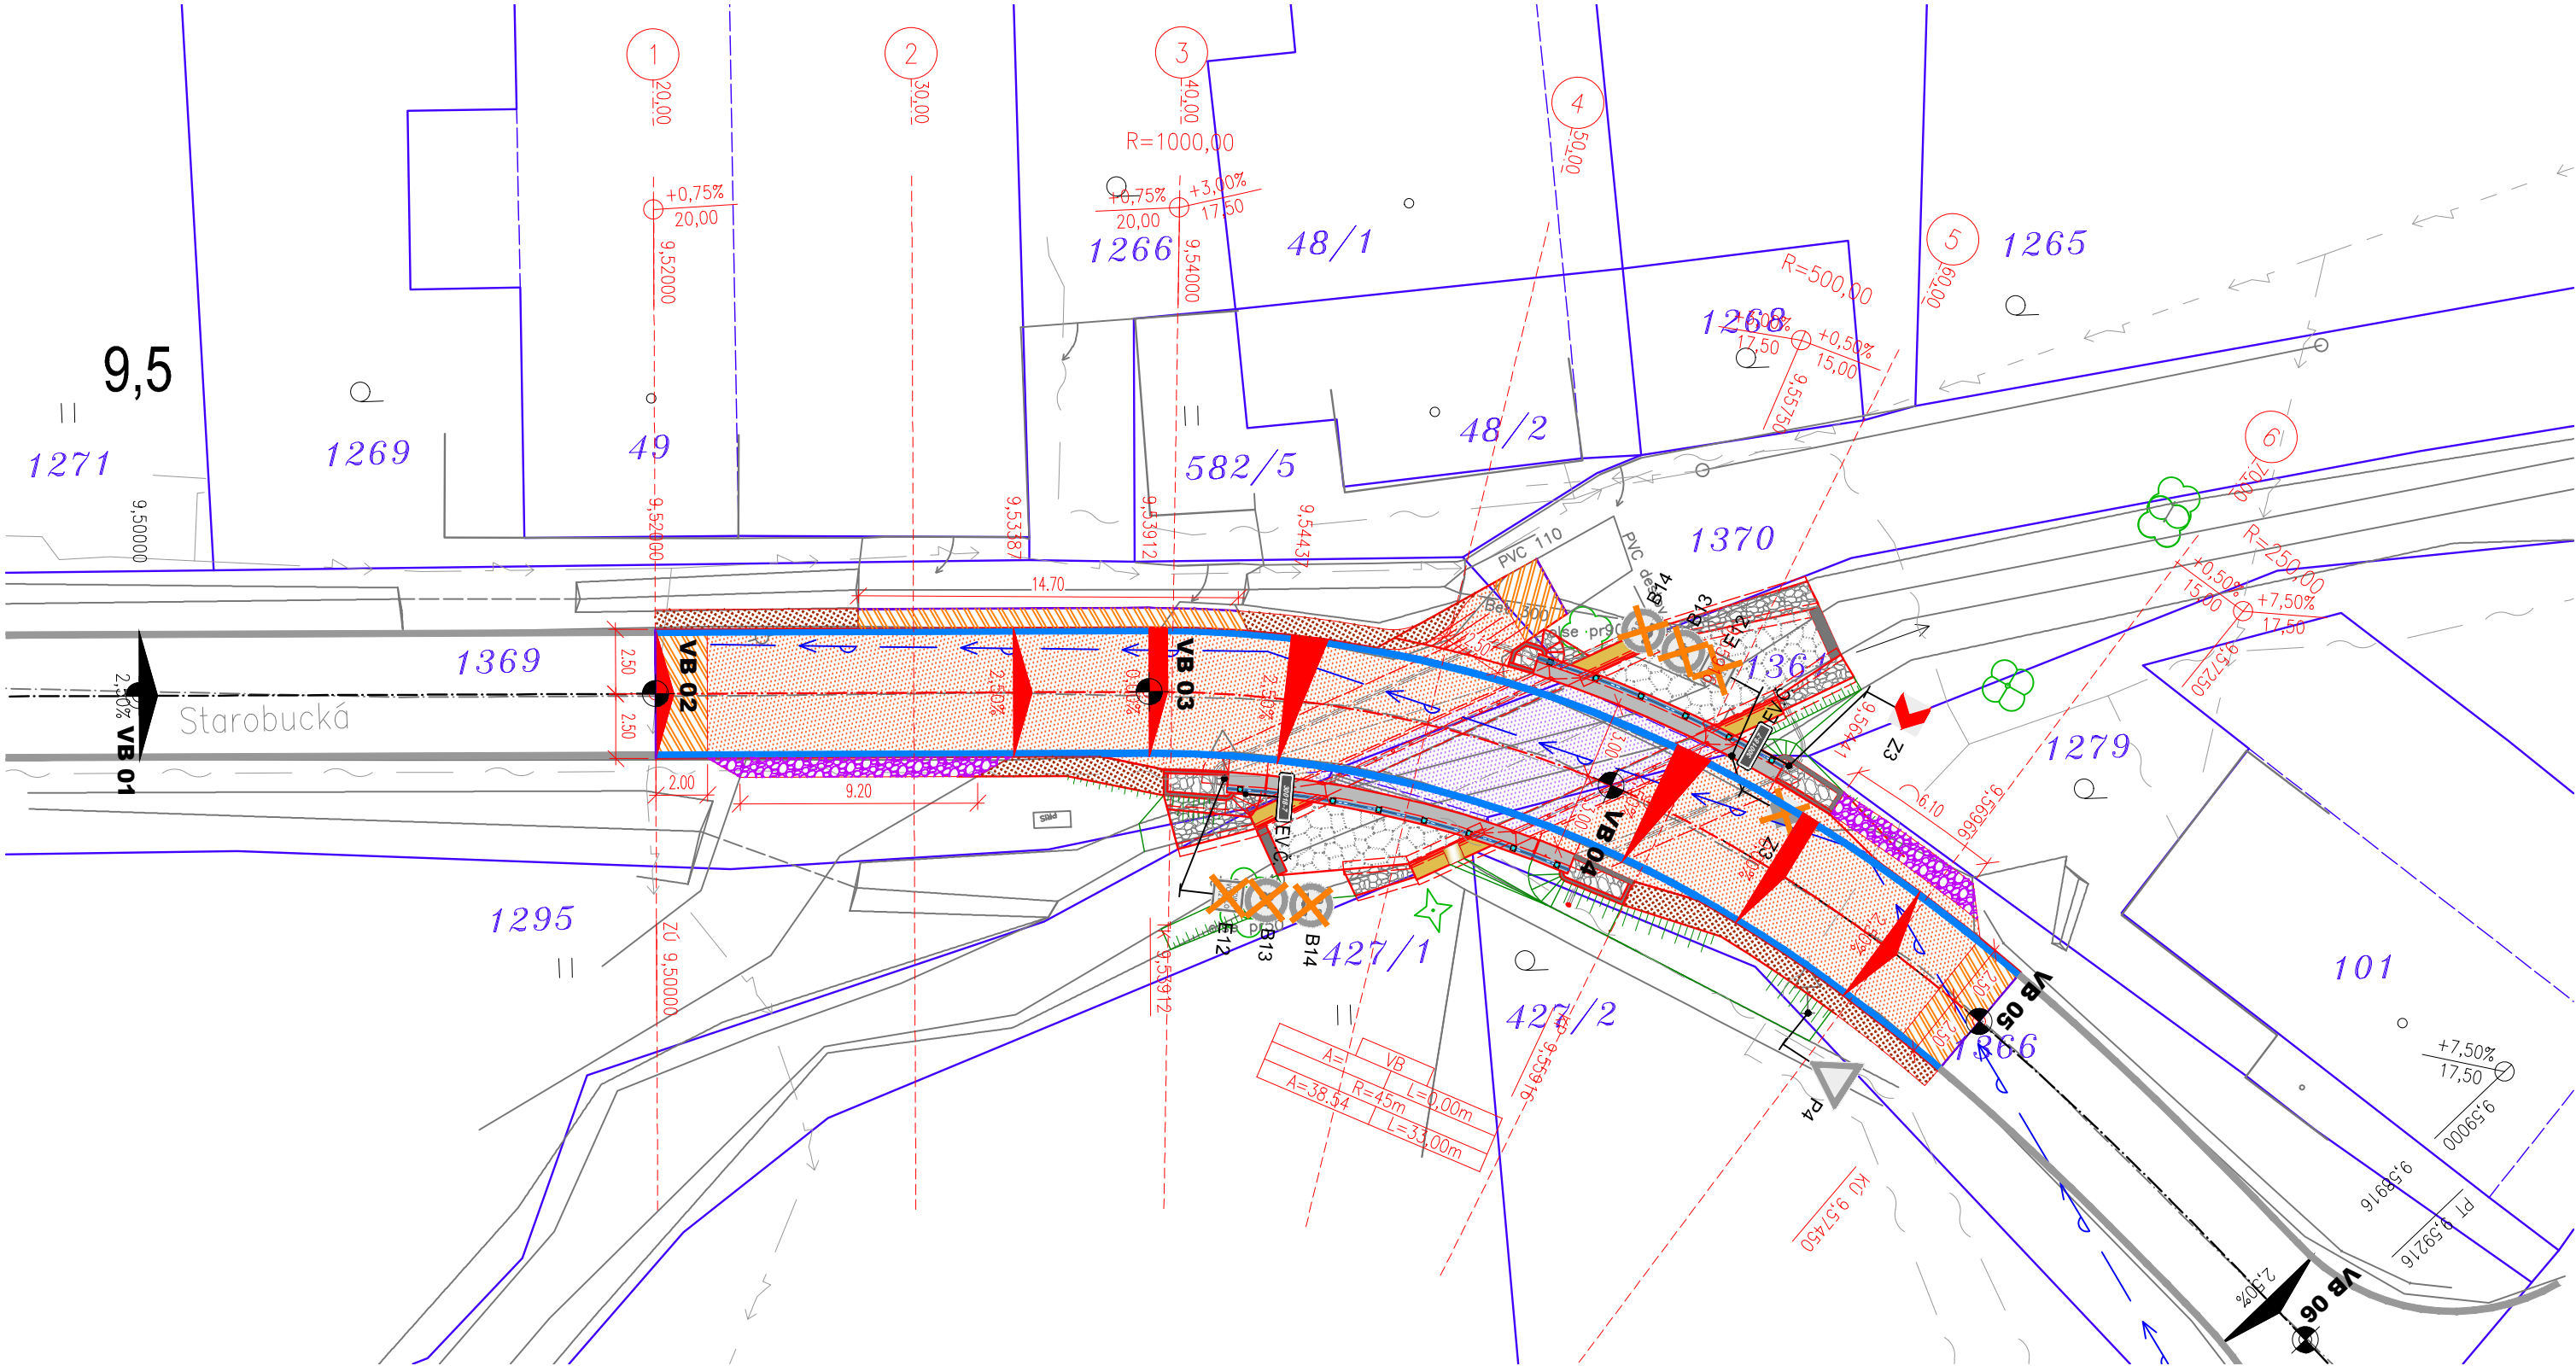

03		
02		
01		
ZMĚNA	POPIS	DATUM



ING. IVAN ŠÍR
PROJEKTOVÁNÍ DOPRAVNÍCH STAVEB CZ s.r.o.
Haškova 1714/3, 500 02 Hradec Králové, tel: +420 603 181 473, sir@sirivan.cz, www.sirivan.cz

IČ: 259 62 914

investor: Královéhradecký kraj
Pivovarské náměstí 1245, 500 03, Hradec Králové

Most ev. č. 30018 - 7 Staré Buky

- kraj:
Královéhradecký

■ MÚ/OU:
Trutnov/Staré Buky

■ stupeň utajení:
bez utajení

■ datum:
07/2025

■ zakázkové číslo:
25ASMA005

■ stupeň PD:
RDS
- odpovědný projektant stavby:
Ing. Ivan Šír

■ odpovědný projektant objektu:
Ing. Ivan Šír

■ vypracoval:
Ing. Tomáš Doležal

■ kontroloval:

■ změna číslo:
00

■ měřítko:
1:250

Handwritten signature

SO 101 - KOMUNIKACE III/30018
SITUACE POZEMNÍ KOMUNIKACE

D.1.1.
2.1