

Dopravní opatření při akci: oprava propustku 14-215P, Rudník

3.7. -4.7. , 7.7.-31.8.2023

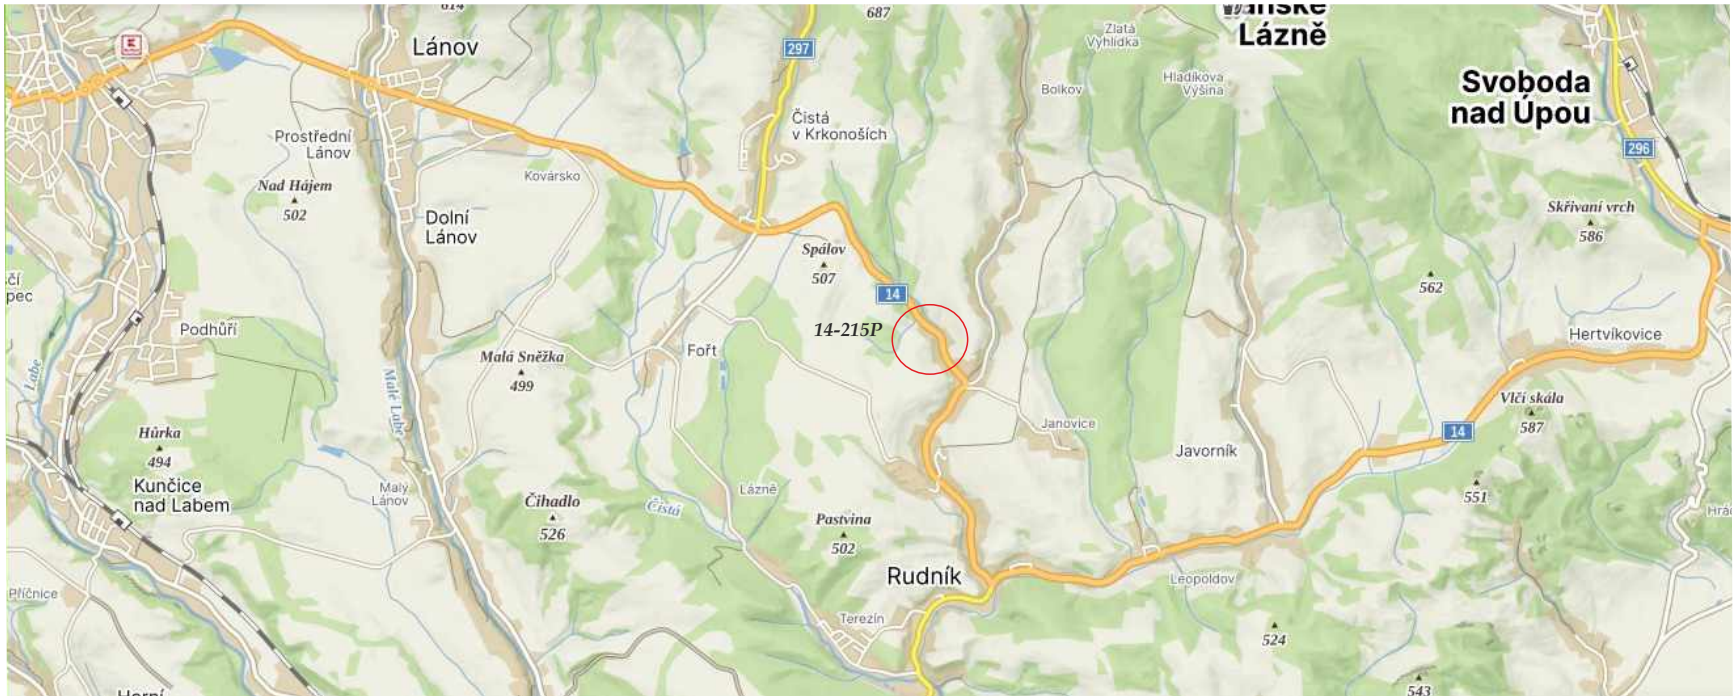


Schéma určené pro řízení dopravy pomocí SSZ :


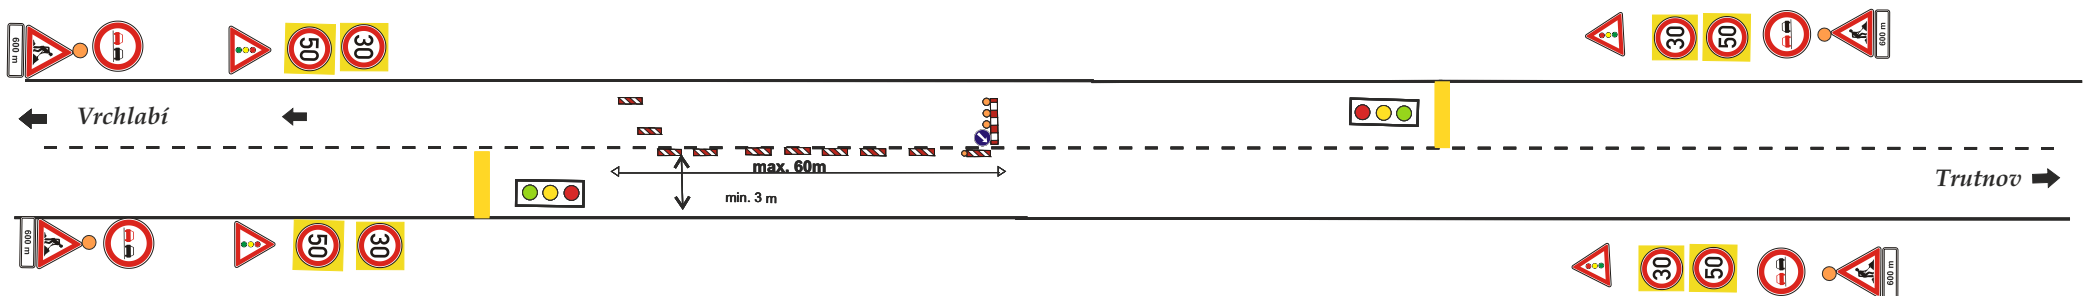


schéma denně Pondělí - Pátek v časech dle vydaného rozhodnutí určené pro řízení dopravy pracovníky stavby

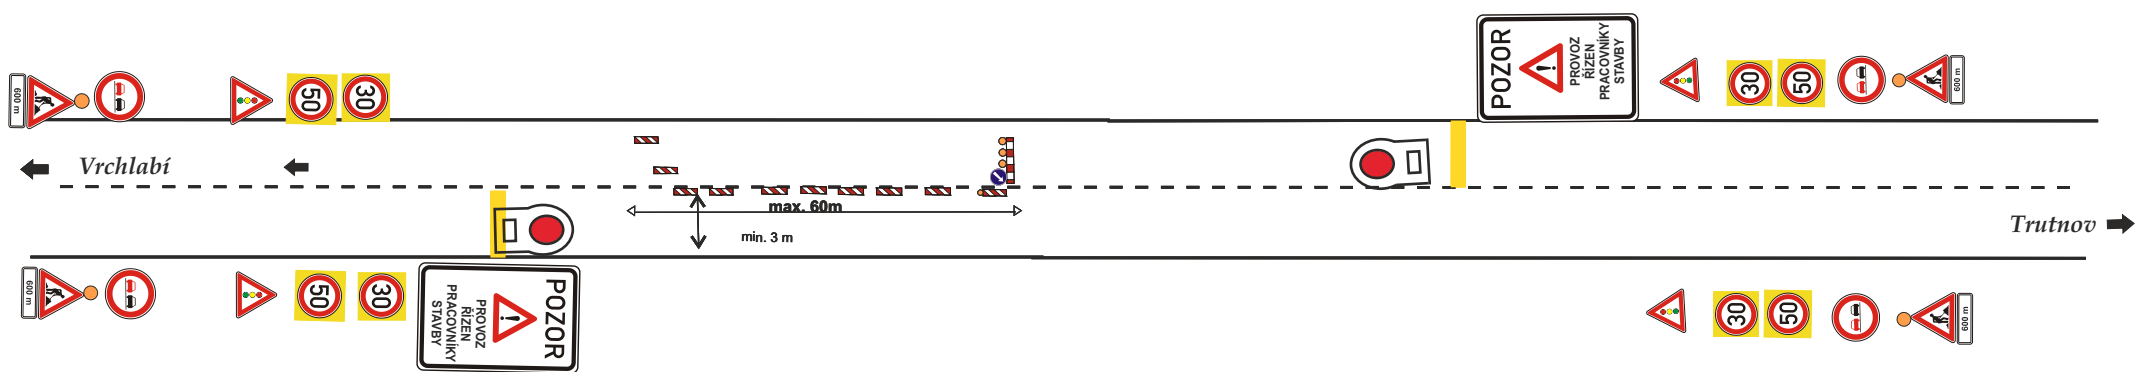


Investor:					
Zhotovitel:					
Kreslil:	PhDr. Denisa Pešková / tel.: 605 320 200 / e-mail: info@dzdh.cz	DOPRAVNÍ ZNAČENÍ DZDH s.r.o. Vítkovická 224/98a 500 04 Hradec Králové IČO: 179 88 756 DIČ: CZ17988756 tel.: 605 477 445, 605 320 200 email: info@dzdh.cz			
Zodp. projektant:	PhDr. Denisa Pešková / tel.: 605 320 200 / e-mail: info@dzdh.cz				
Kontroloval:	Bc. Jan Pazdziora / tel.: 605 477 445 / e-mail: info@dzdh.cz				
Kraj:	Královéhradecký	Okres:	Trutnov	Obec:	Rudník
Akce:		oprava propustku ev.č. 14-215P Rudník DOPRAVNÉ INŽENÝRSKÁ OPATŘENÍ		DATUM:	20.6.2023
				Č.ZAKÁZKY:	17532
				STUPEŇ PD:	DIO
				MĚŘÍTKO:	-
				FORMÁT:	2xA4

Dopravní opatření při akci: oprava propustku 14-215P, Rudník - uzavírka 2DNY

5.7. - 6.7.2023

- uzavřený úsek
- objízdná trasa pro osobní dopravu


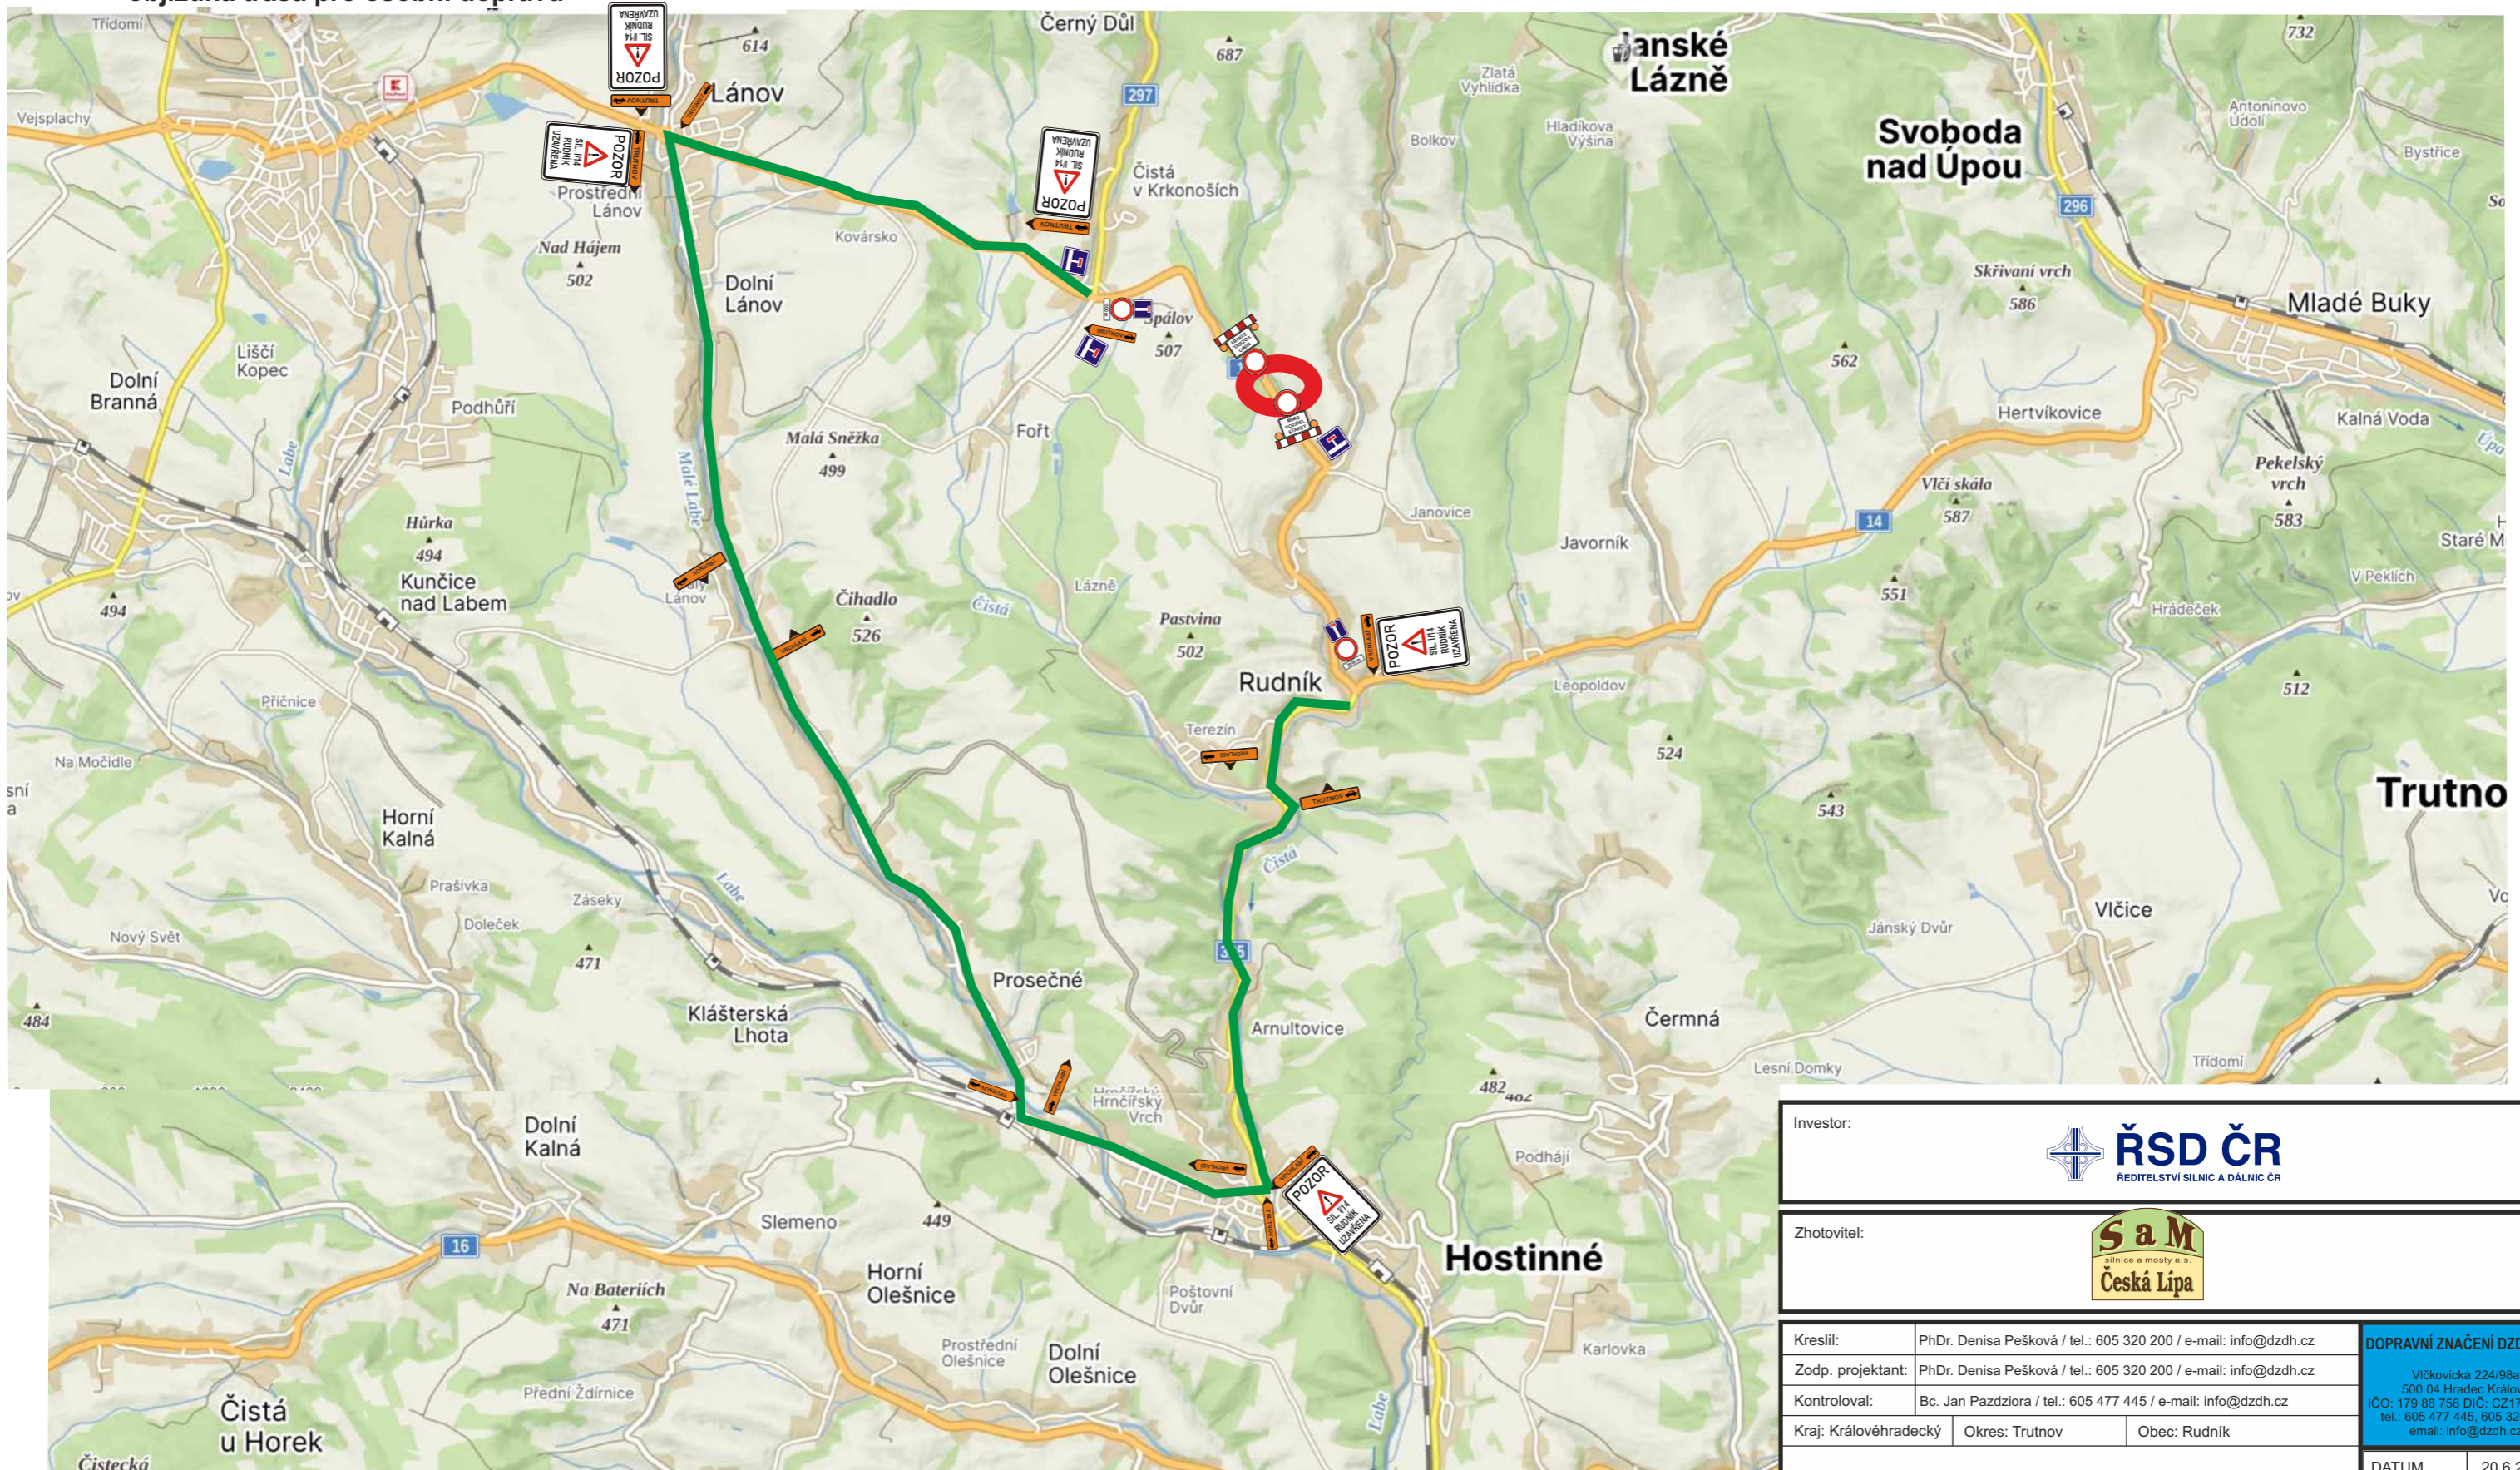


Investor:					
Zhotovitel:					
Kreslil:	PhDr. Denisa Pešková / tel.: 605 320 200 / e-mail: info@dzdh.cz	DOPRAVNÍ ZNAČENÍ DZDH s.r.o. Vlíškovická 224/98a 500 04 Hradec Králové IČO: 179 88 758 DIČ: CZ17988756 tel.: 605 477 445, 605 320 200 email: info@dzdh.cz			
Zodp. projektant:	PhDr. Denisa Pešková / tel.: 605 320 200 / e-mail: info@dzdh.cz				
Kontroloval:	Bc. Jan Pazdziora / tel.: 605 477 445 / e-mail: info@dzdh.cz				
Kraj:	Královéhradecký			Okres:	Trutnov
Akce:	oprava propustku ev.č. 14-215P Rudník			DATUM	20.6.2023
DOPRAVNĚ INŽENÝRSKÁ OPATŘENÍ				Č.ZAKÁZKY	17532
				STUPEŇ PD	DIO
				MĚŘÍTKO	-
				FORMÁT	2xA4

Dopravní opatření při akci : oprava propustku ev.č. 14-215P Rudník

5.-6.7.2023

- uzavřený úsek
- objezdná trasa pro nákladní dopravu

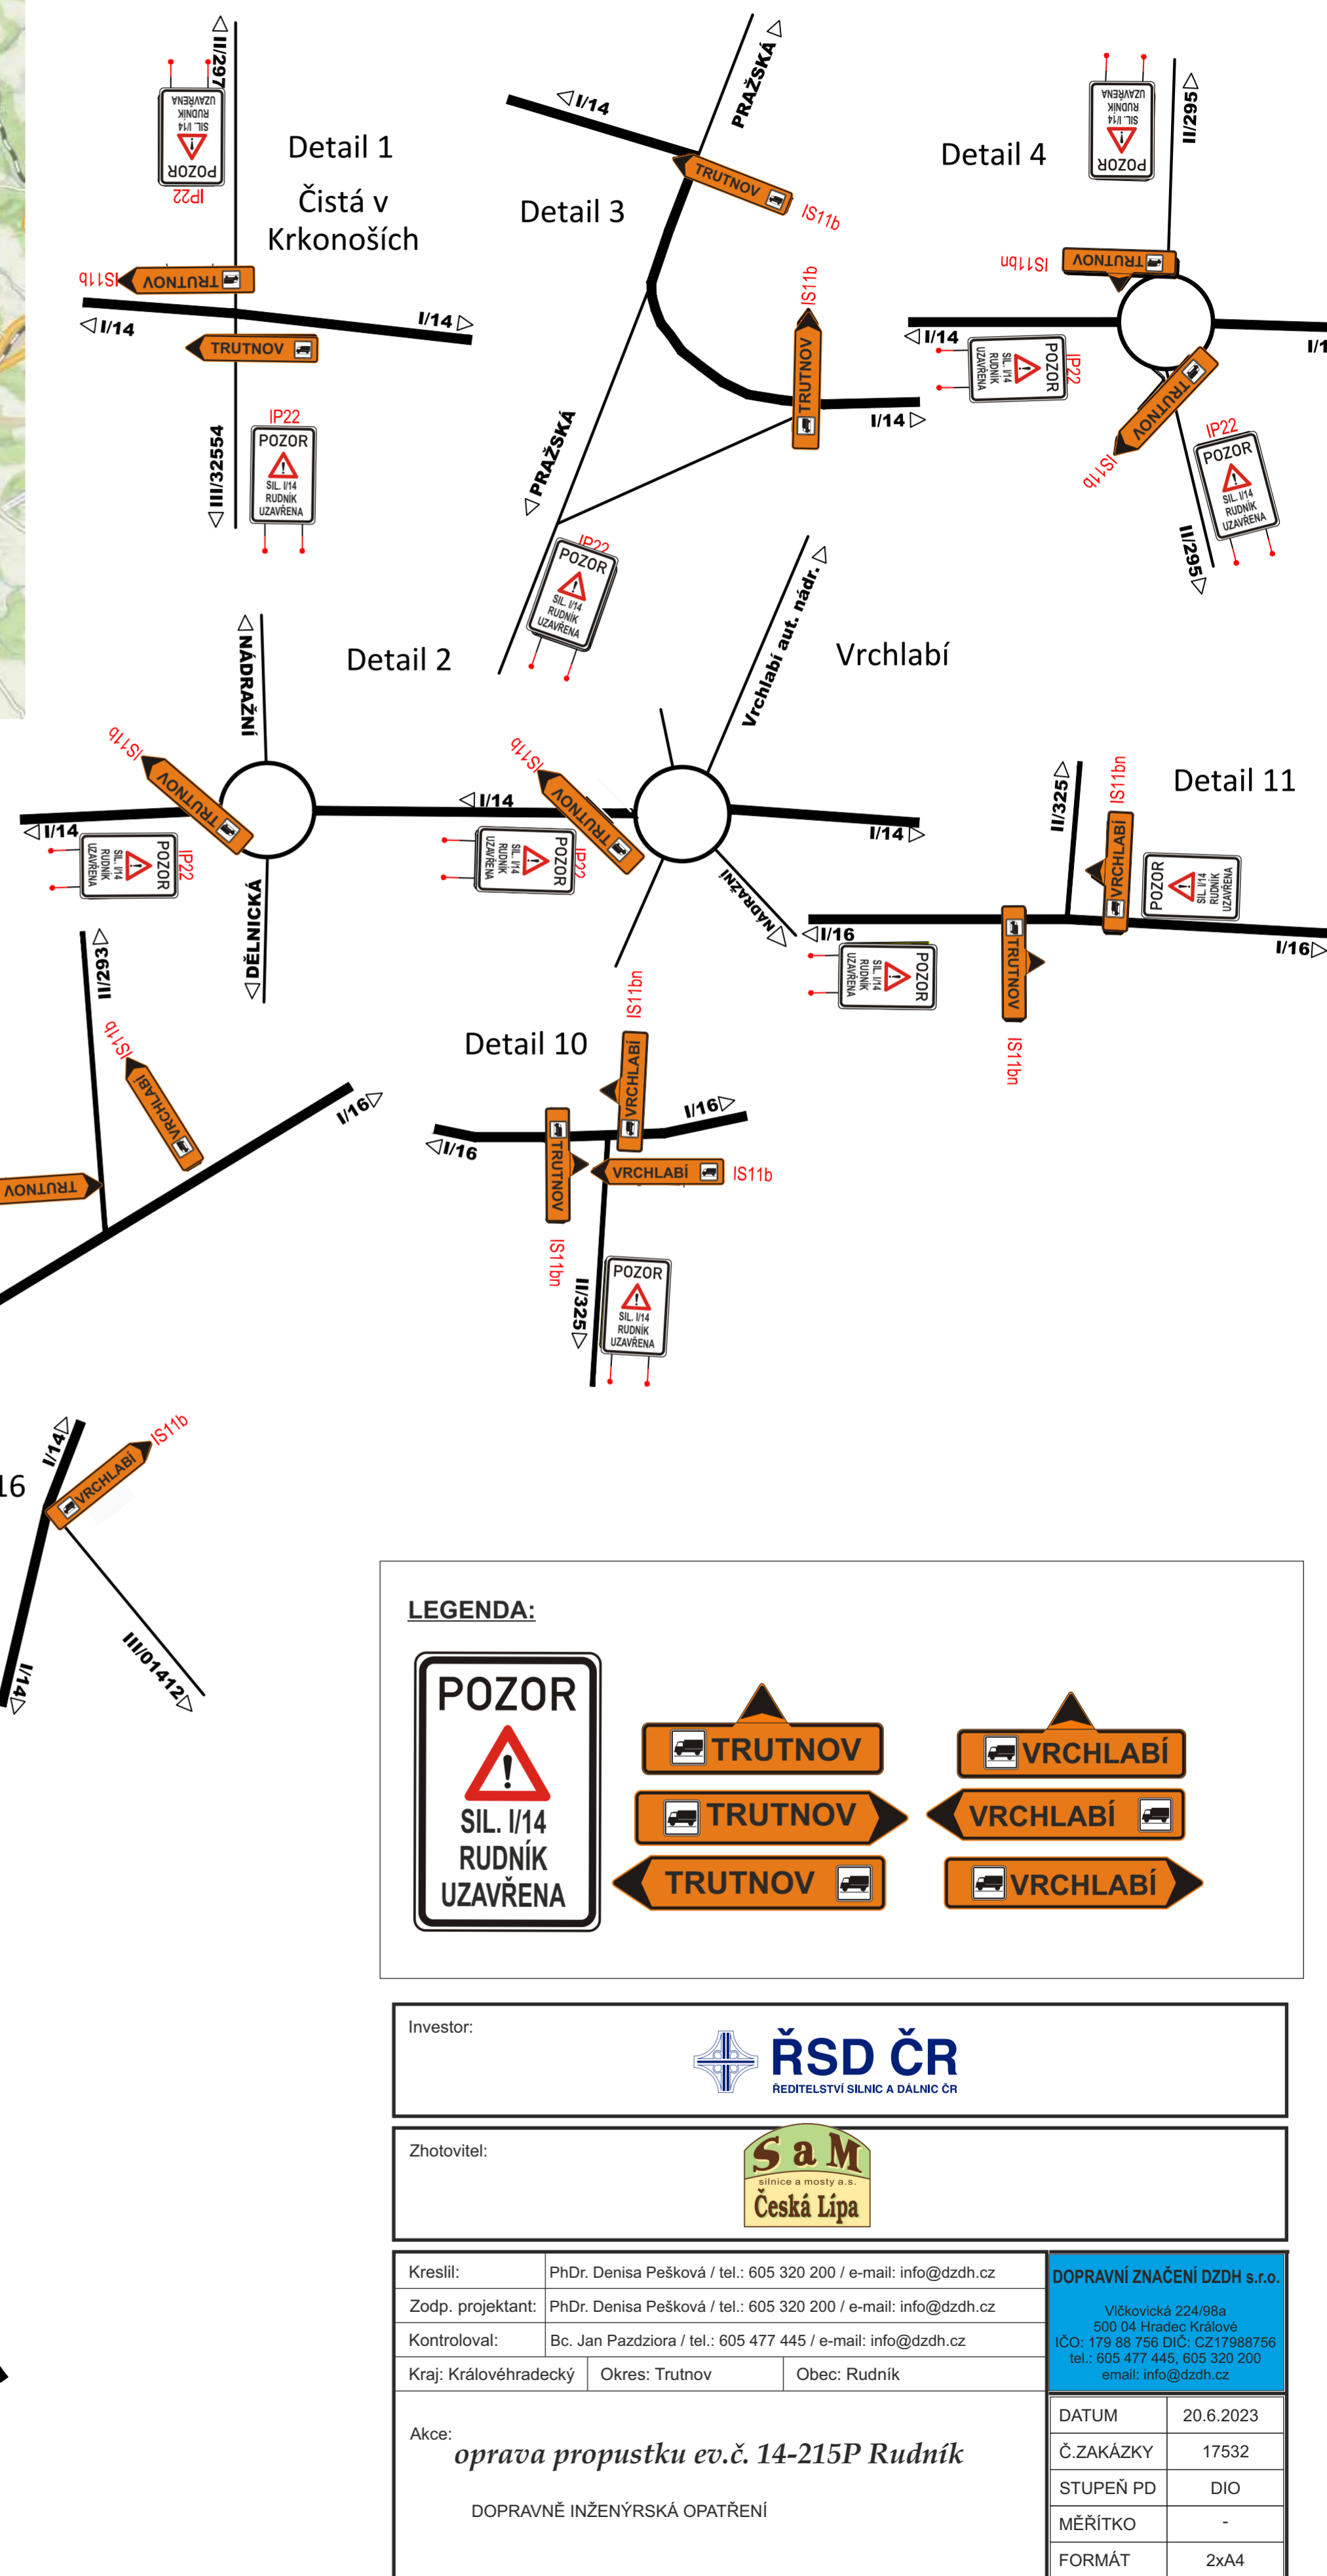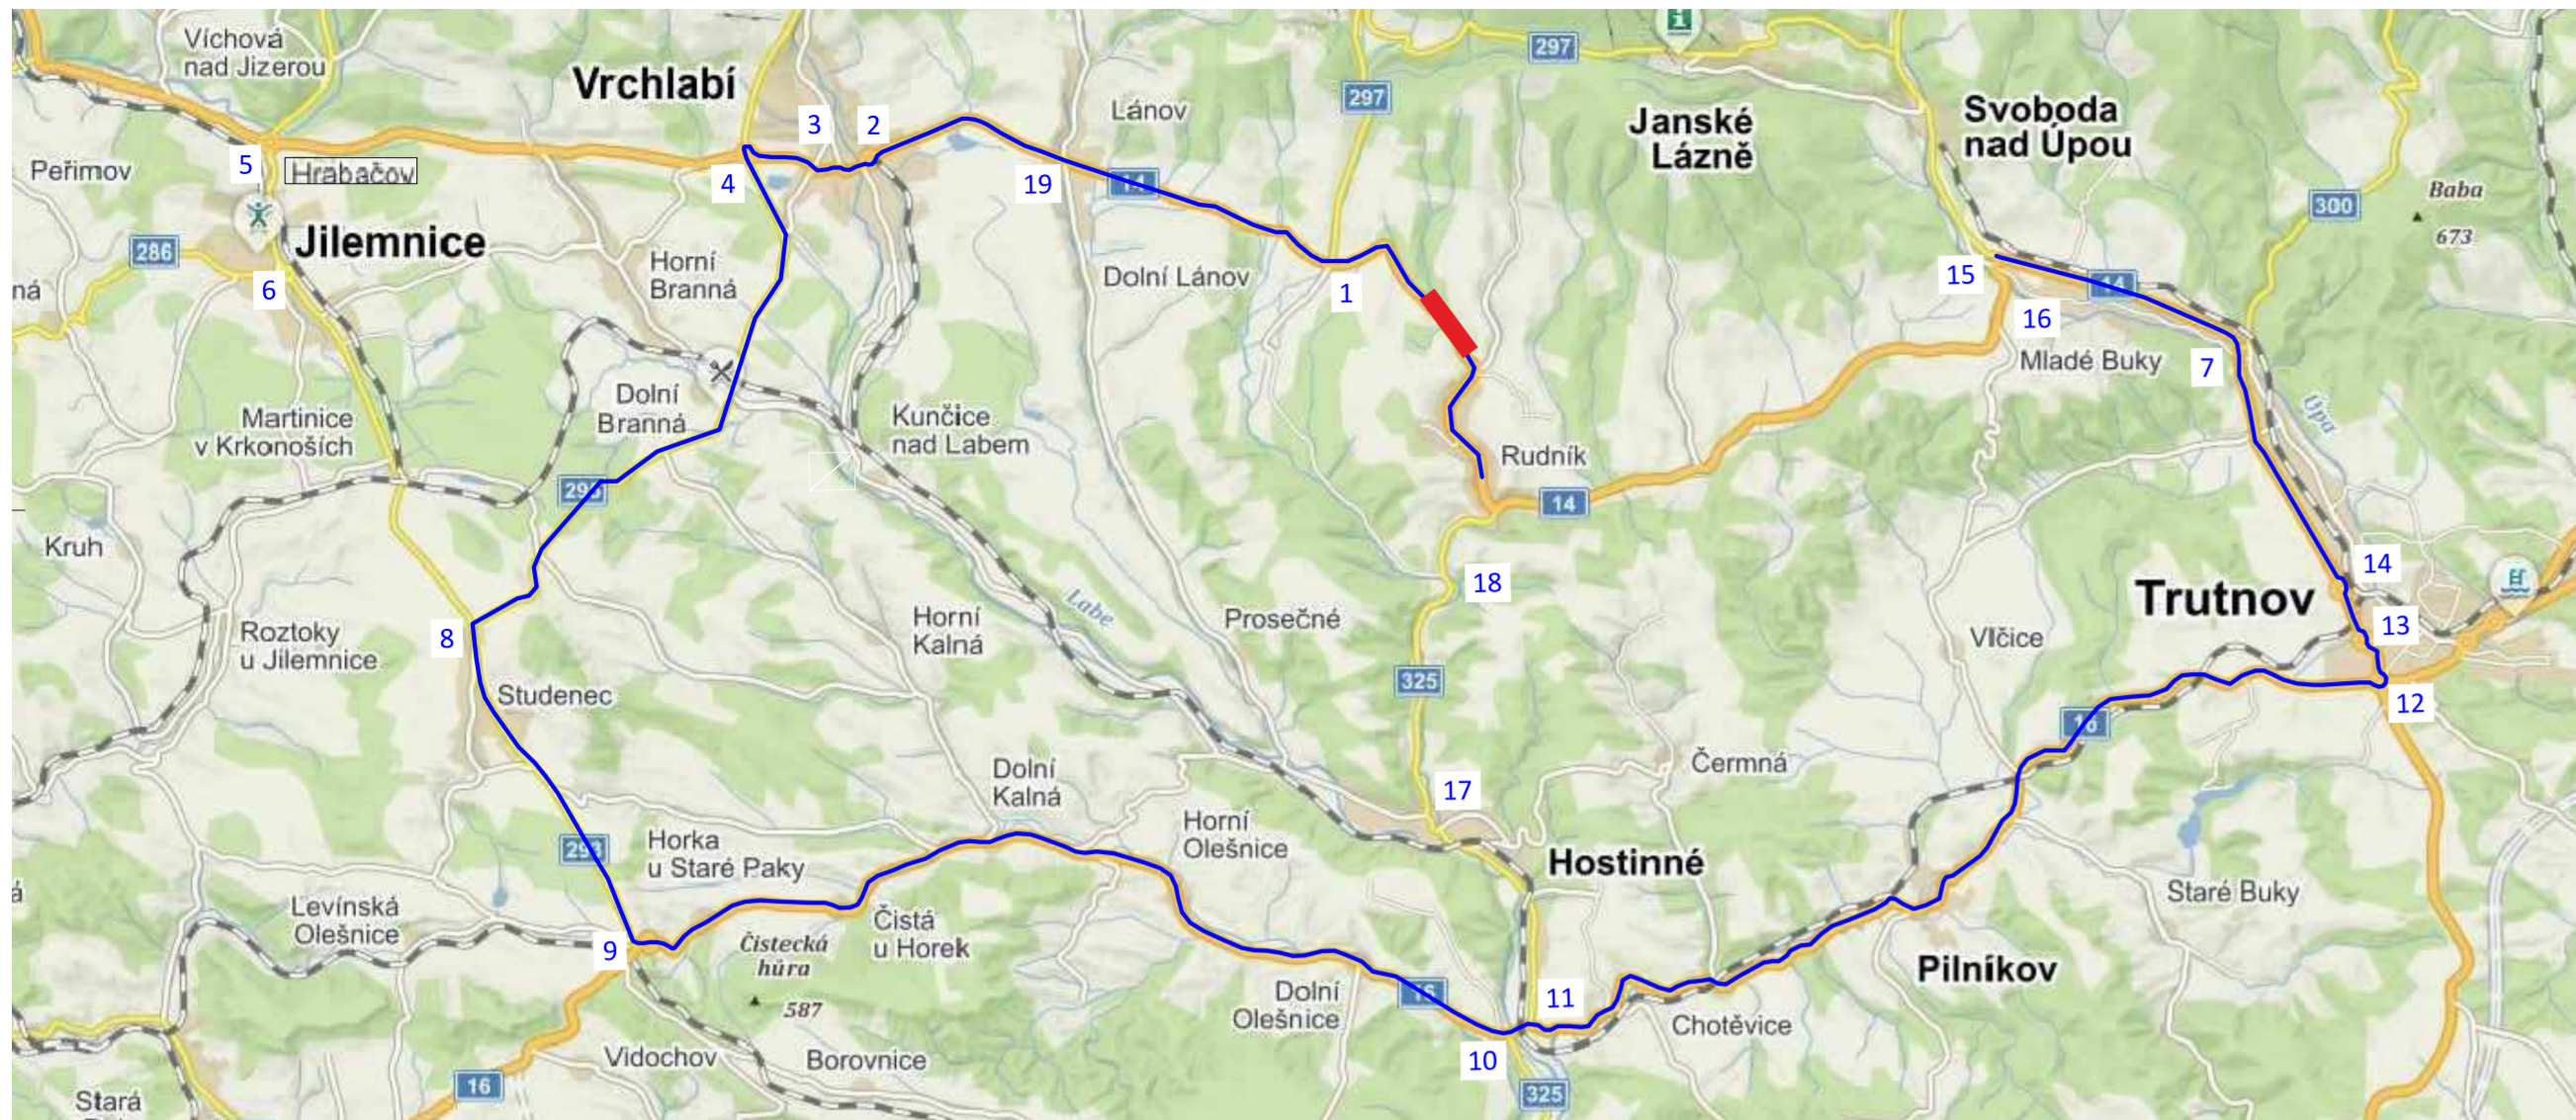

LEGENDA:

Investor:					
Zhotovitel:					
Kreslil:	PhDr. Denisa Pešková / tel.: 605 320 200 / e-mail: info@dzdh.cz	DOPRAVNÍ ZNAČENÍ DZDH s.r.o. Vltkovická 224/98a 500 04 Hradec Králové IČO: 179 88 756 DIČ: CZ17988756 tel.: 605 477 445, 605 320 200 e-mail: info@dzdh.cz			
Zodp. projektant:	PhDr. Denisa Pešková / tel.: 605 320 200 / e-mail: info@dzdh.cz				
Kontroloval:	Bc. Jan Pazzdiora / tel.: 605 477 445 / e-mail: info@dzdh.cz				
Kraj:	Královéhradecký	Okres:	Trutnov	Obec:	Rudník
Akce:	oprava propustku ev.č. 14-215P Rudník DOPRAVNÍ INŽENÝRSKÁ OPATŘENÍ				
DATUM	20.6.2023				
Č.ZAKÁZKY	17532				
STUPEŇ PD	DIO				
MĚŘITKO	-				
FORMÁT	2xA4				