
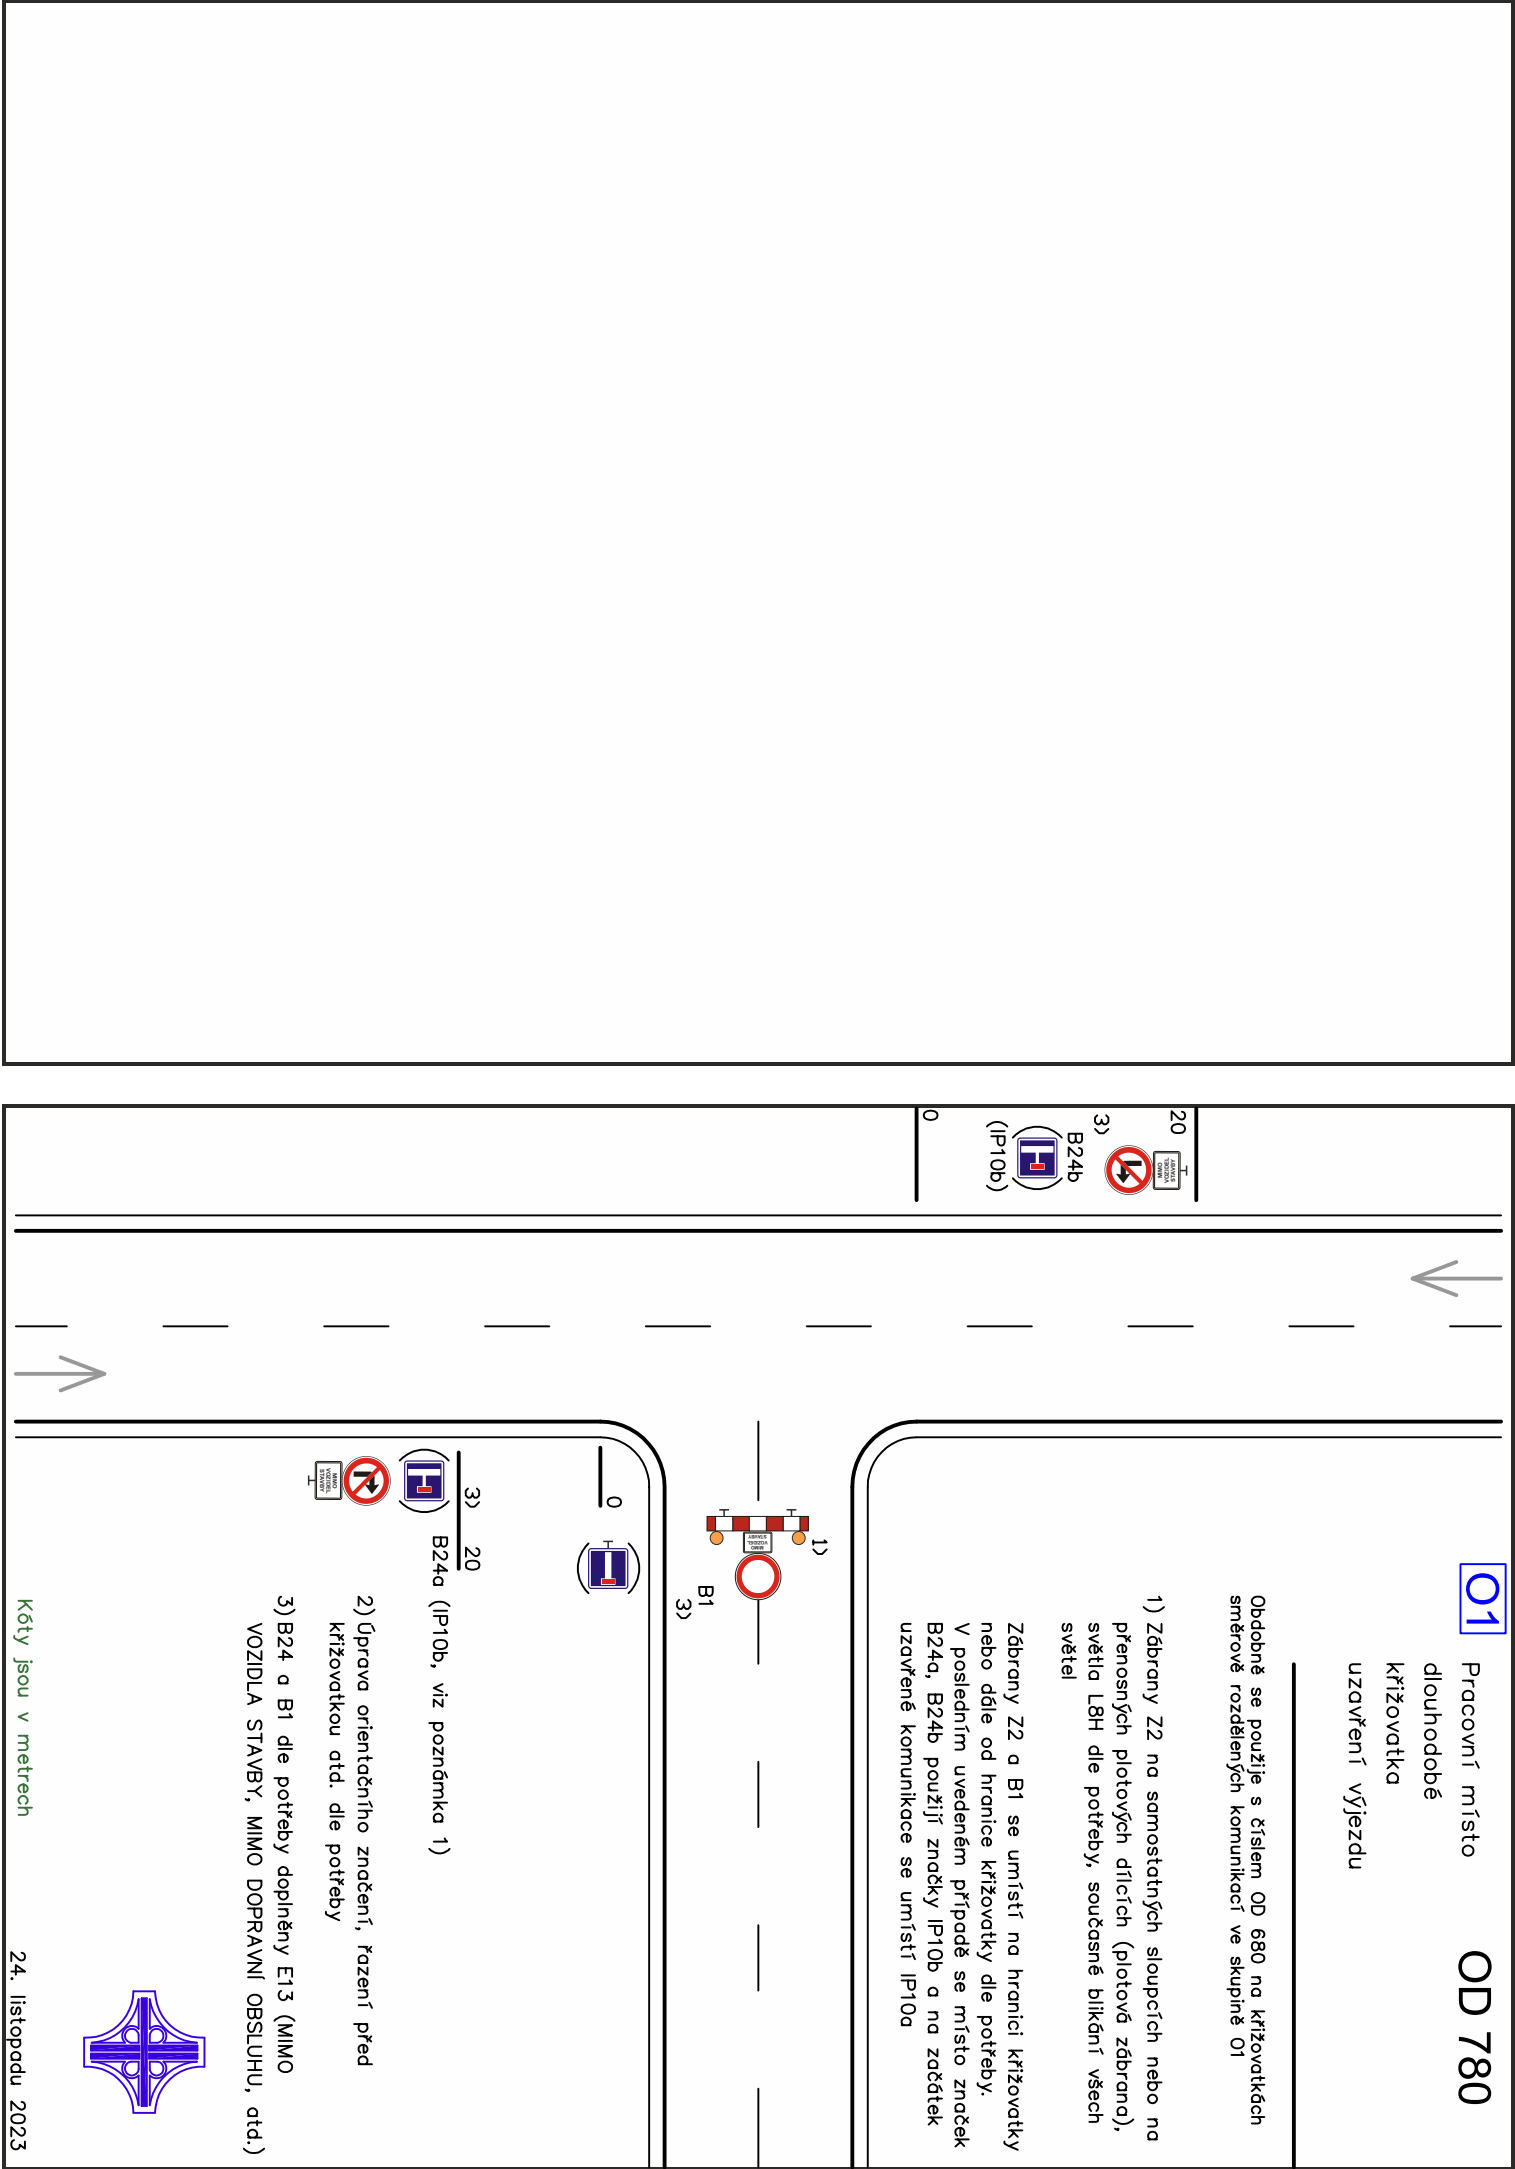


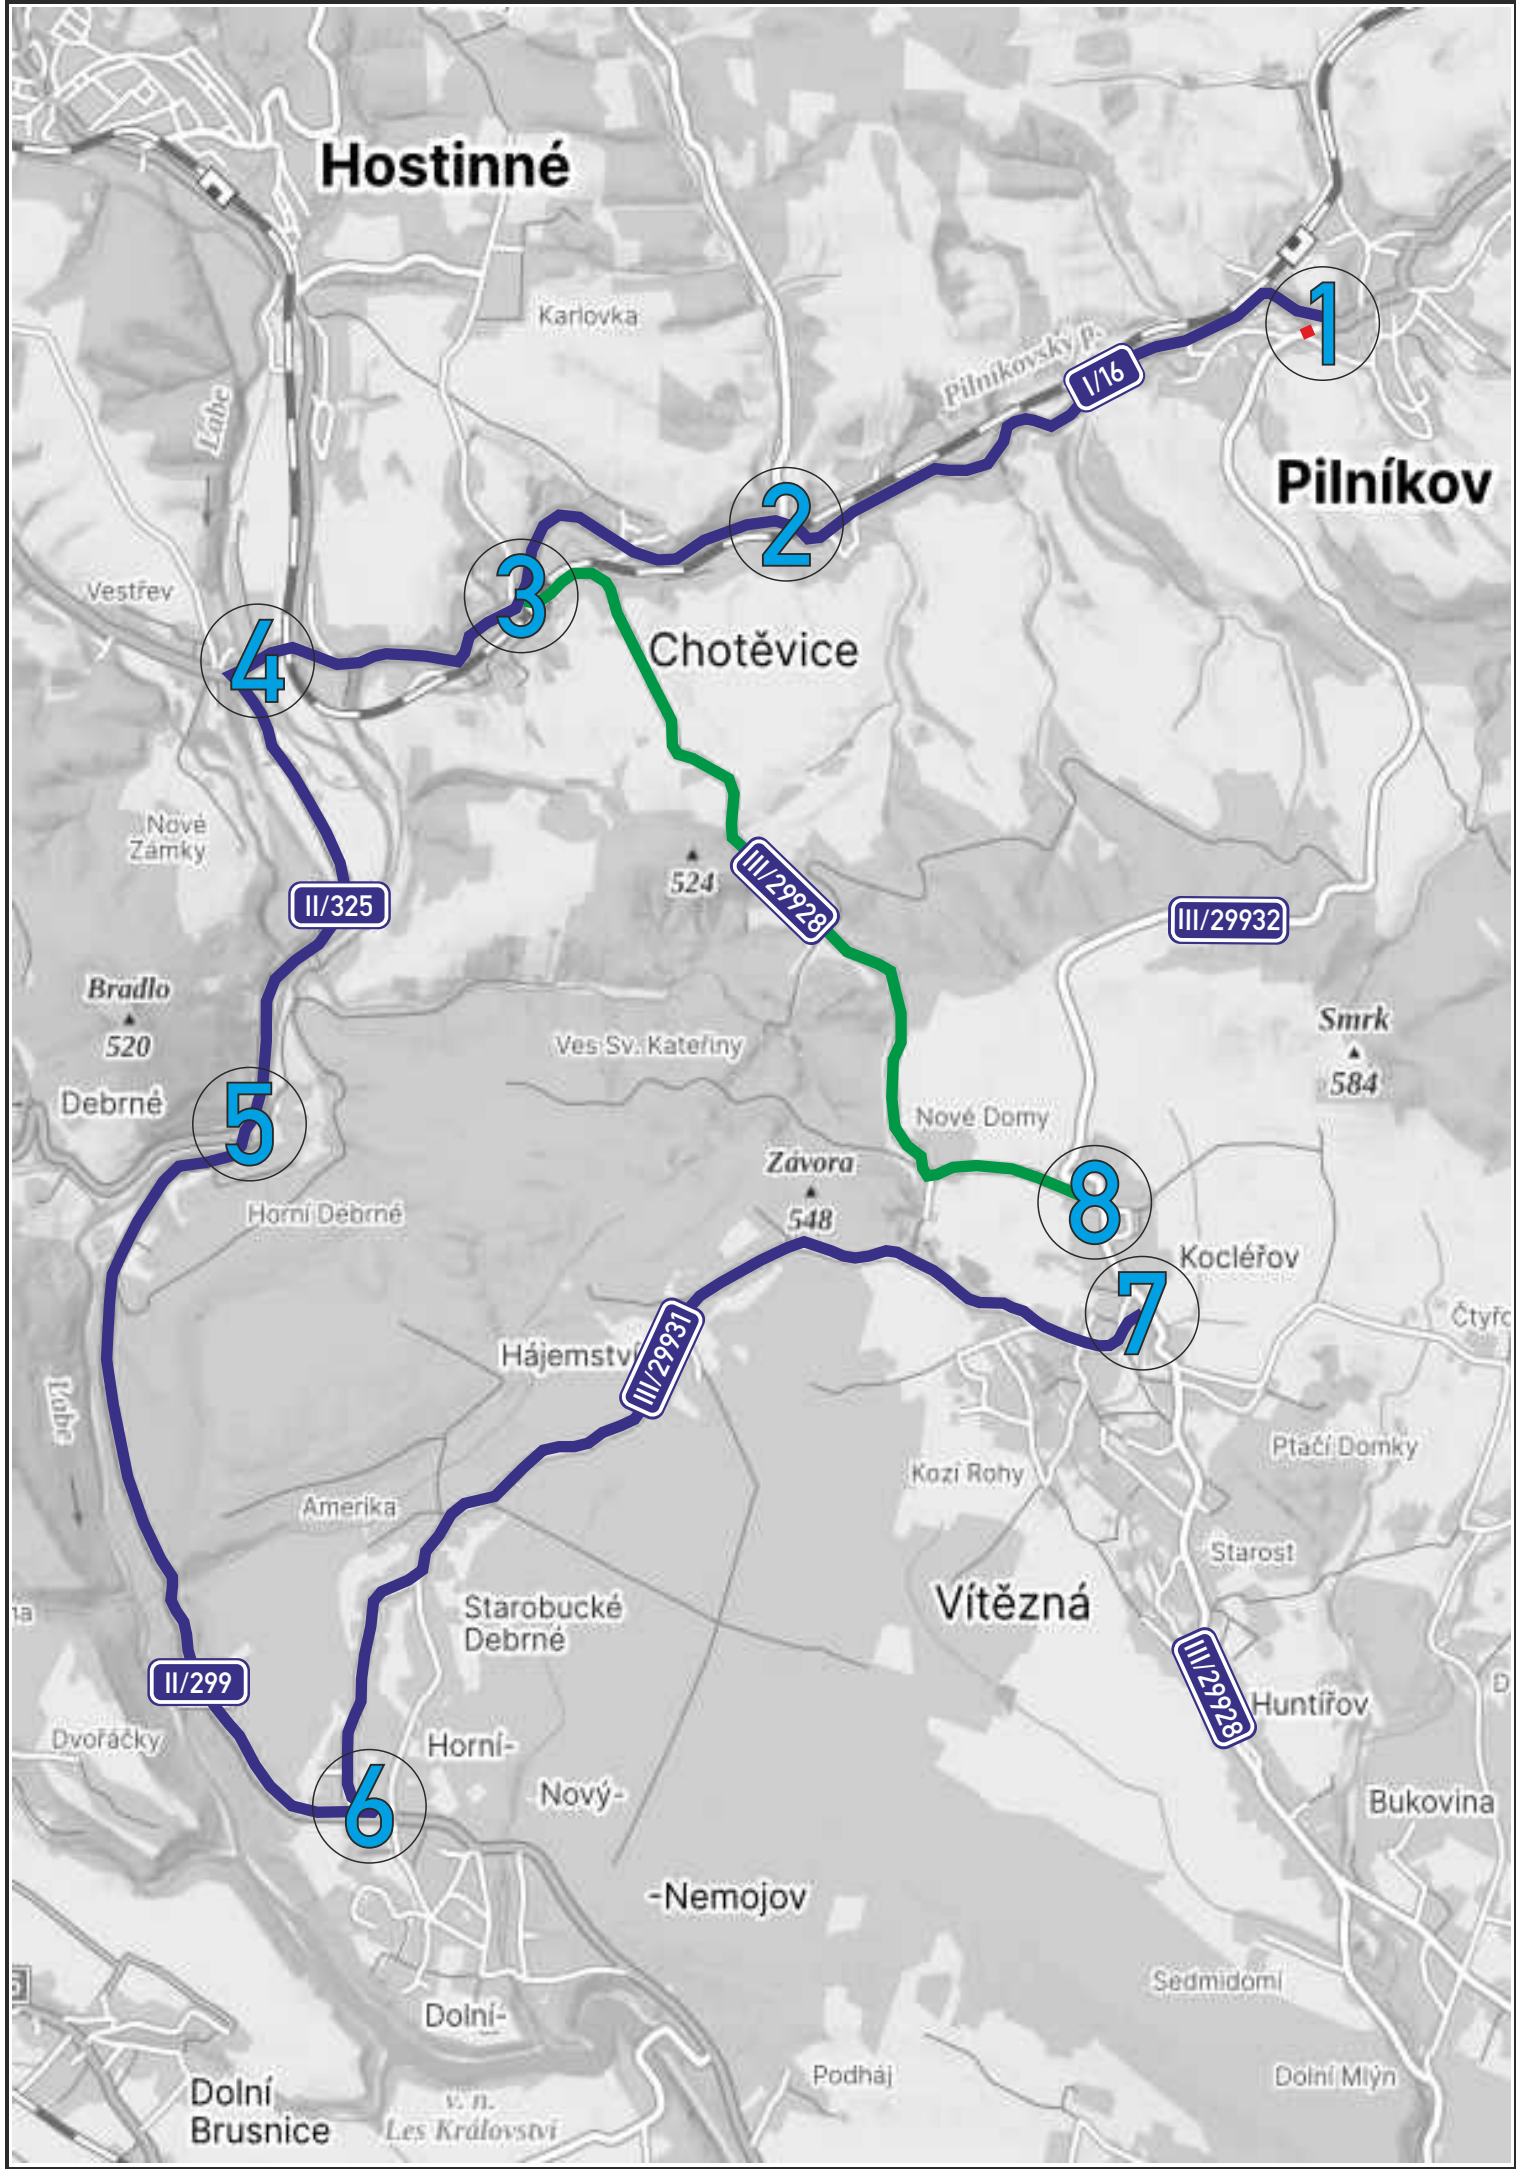

TECHNICKÁ ZPRÁVA:

Navržená úprava provozu řeší dopravní obslužnost při rekonstrukci mostu ev.č. 29932-2, v obci Pilníkov (okr. Trutnov) Objízdná je vedena po silnicích III/29931, II/299, II/325 a I/16 a to obousměrně. Návrh DIO je v souladu s příručkou označování pracovních míst na dálnicích a silnicích, I. díl všeobecná část a schématická řada O. Jako základní je navrženo schéma OD 780 po úpravě.

- OBJÍZDNÁ TRASA PRO VOZIDLA DO 6t
- OBJÍZDNÁ TRASA PRO VOZIDLA NAD 6t
- UZAVÍRKA

Souhlasíme s návrhem přechodné úpravy provozu, uzavírkou a zvláštním užíváním. Zároveň se vzdáváme práva vyjádřit se k podkladům rozhodnutí ve smyslu § 36 odst. 3 správního řádu.

Objednatel:

Autor projektu	DIOZ - dopravní značení	
Kreslil	Jaroslav Michek - 777 814 646	
Kraj: Královéhradecký	Okres: Trutnov	Obec: Pilníkov

Akce:

III/29932, PILNÍKOV - VÍTĚZNÁ
REKONSTRUKCE MOSTU EV.Č. 29932-2
30.6. 2025 – 30.11. 2025

Datum	05/2025
Stupeň PD	DIO
Měřítko	-
Formát	3xA4

DIOZ
DOPRAVNÍ ZNAČENÍ

Jaroslav Michek
Polizy 4, 503 26 Osice
tel. + 420 777 814 646,
e-mail: info@dioz.cz
www.dioz.cz
IČO: 68461135
DIČ: CZ6709060347

