


SITUACE - DOPRAVNĚ INŽENÝRSKÁ OPATŘENÍ



CELKOVÁ SITUACE OBJÍZDNÉ TRASY

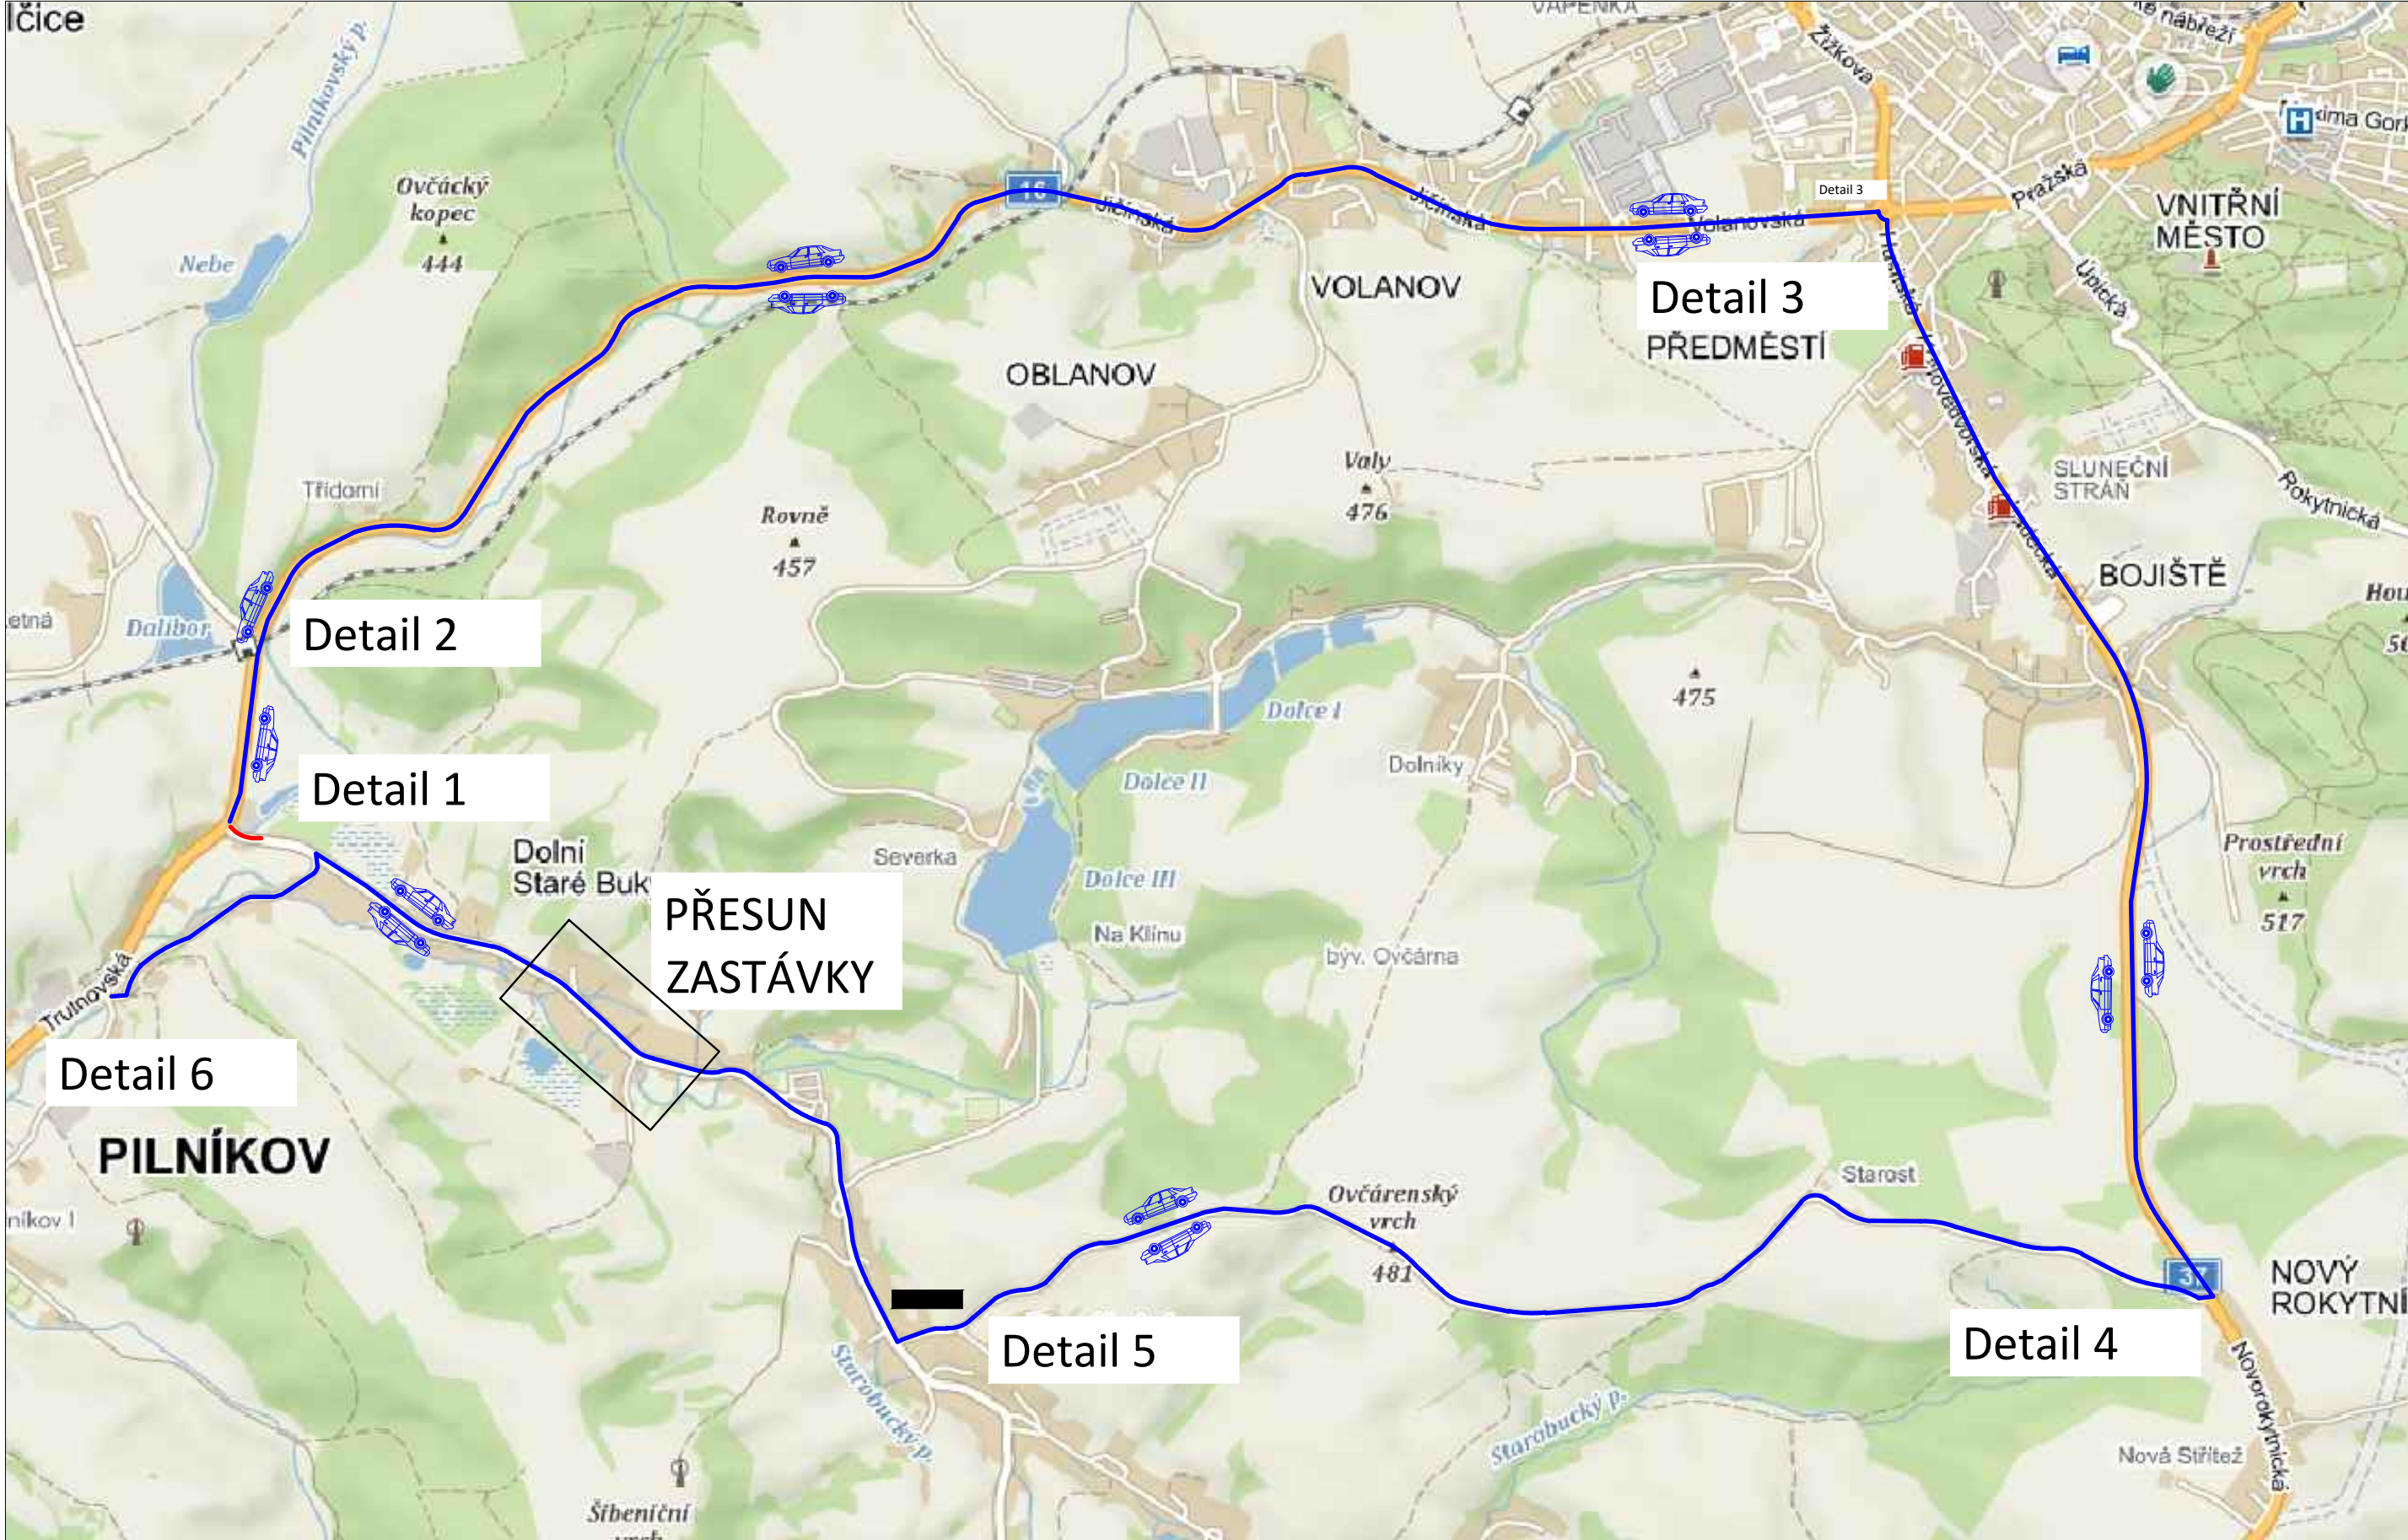

LEGENDA OBJÍZDNÝCH TRAS:

UZÁVĚRA ÚPLNÁ

OBJÍZDNÁ TRASA PRO VOZIDLA DO 3,5t

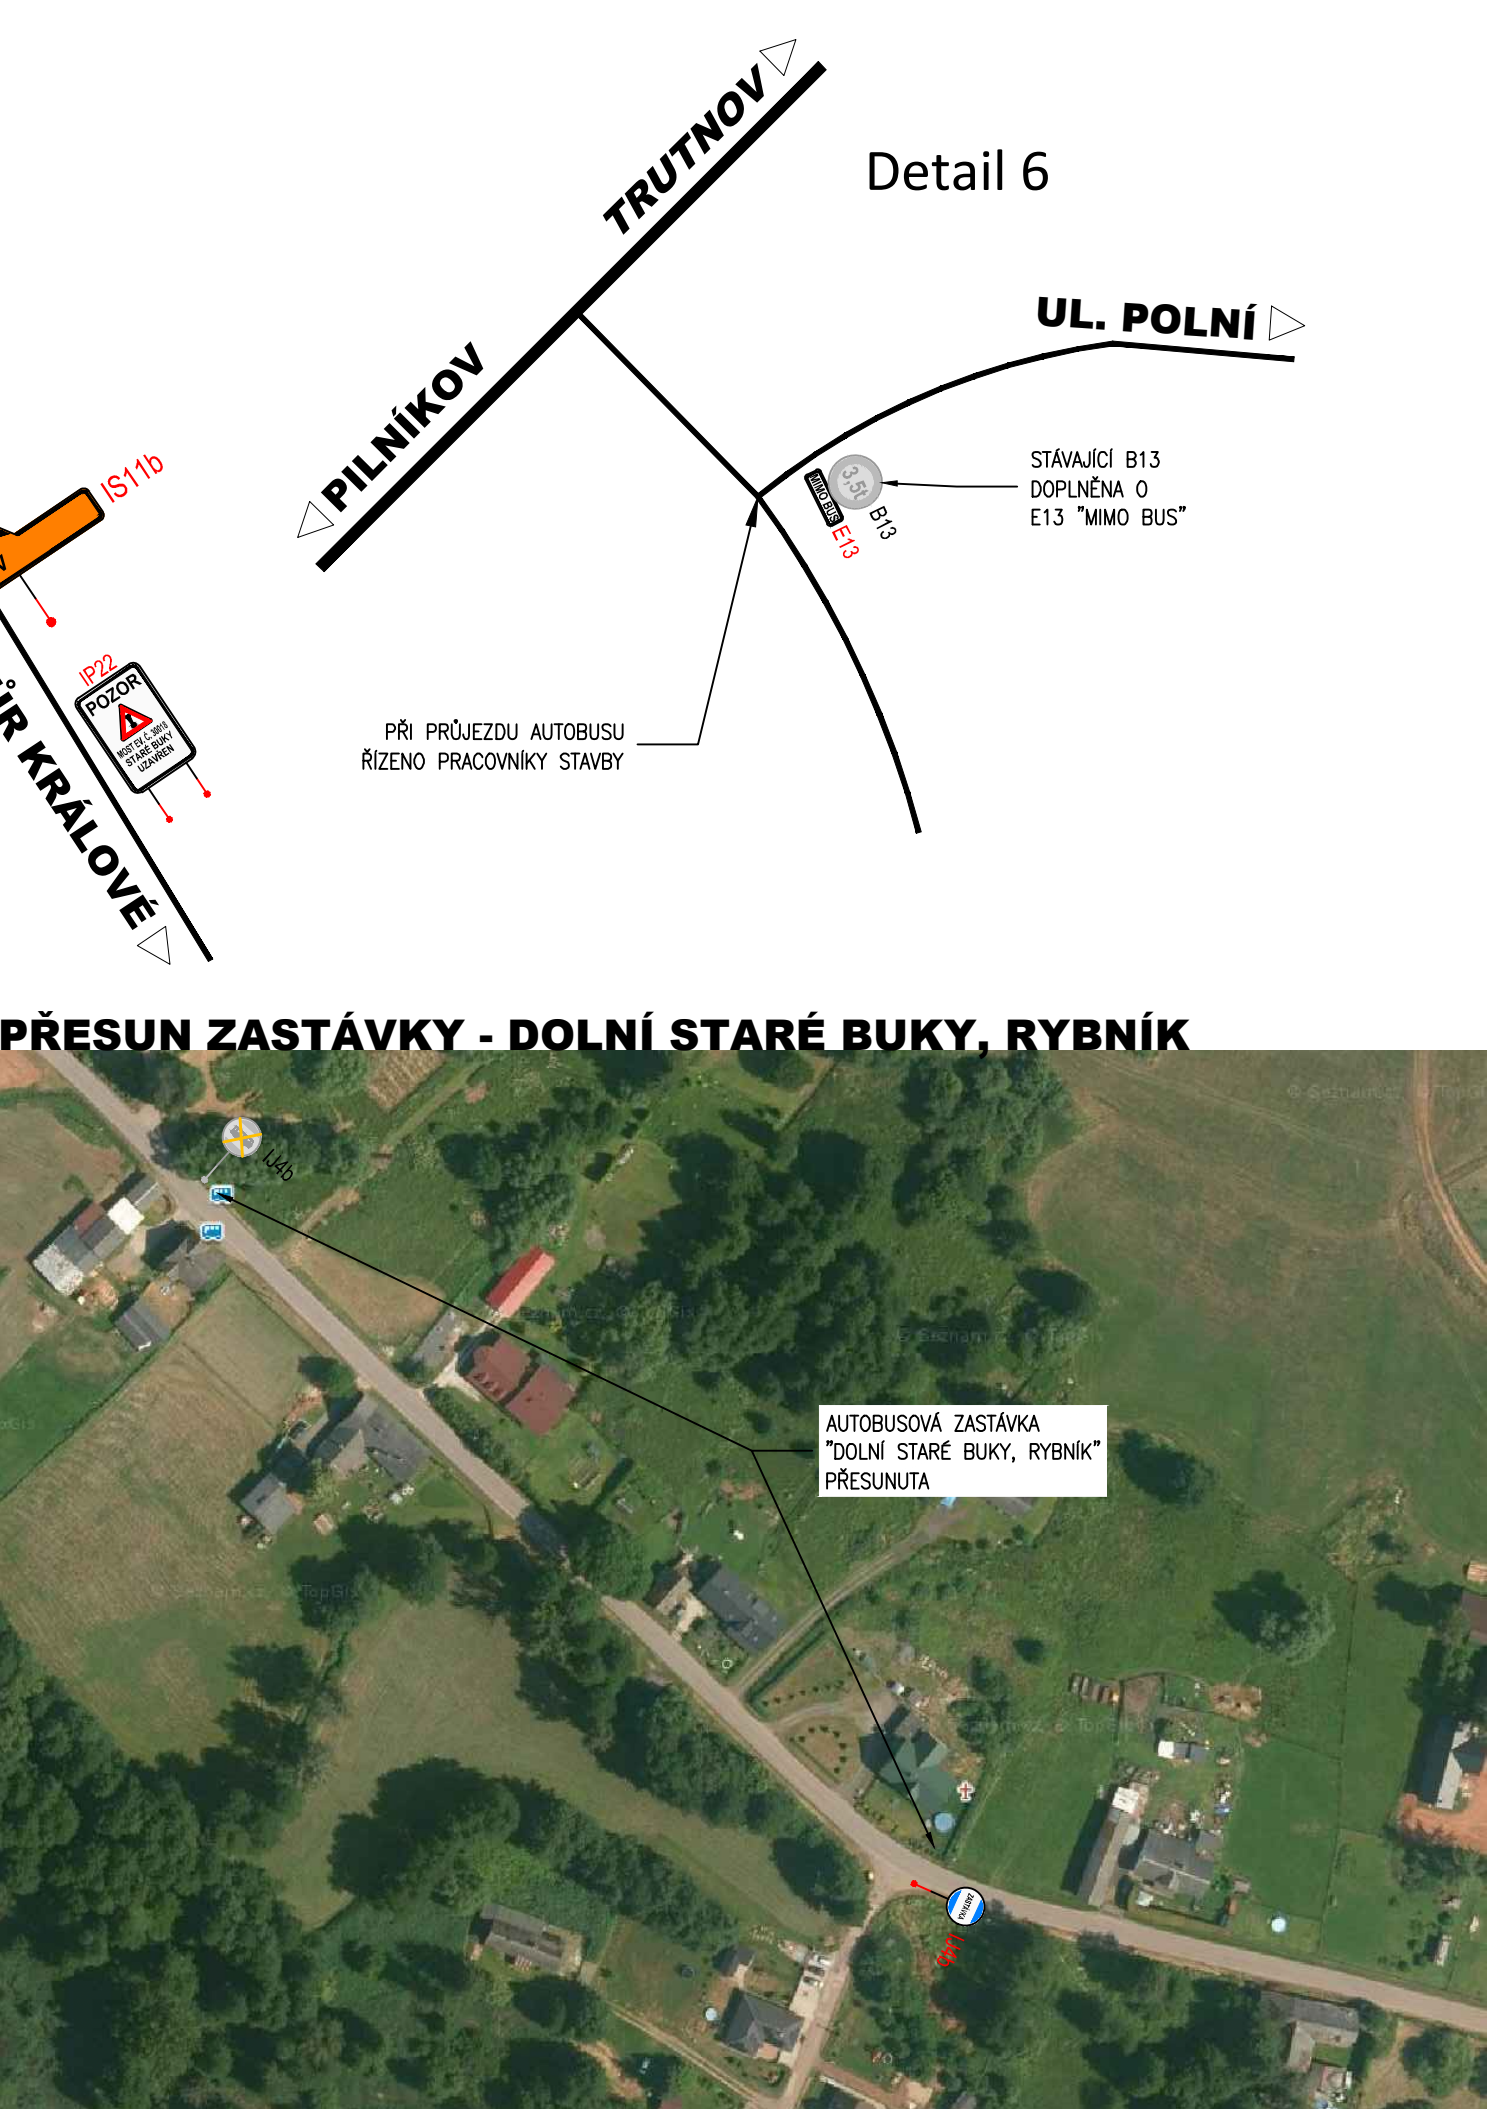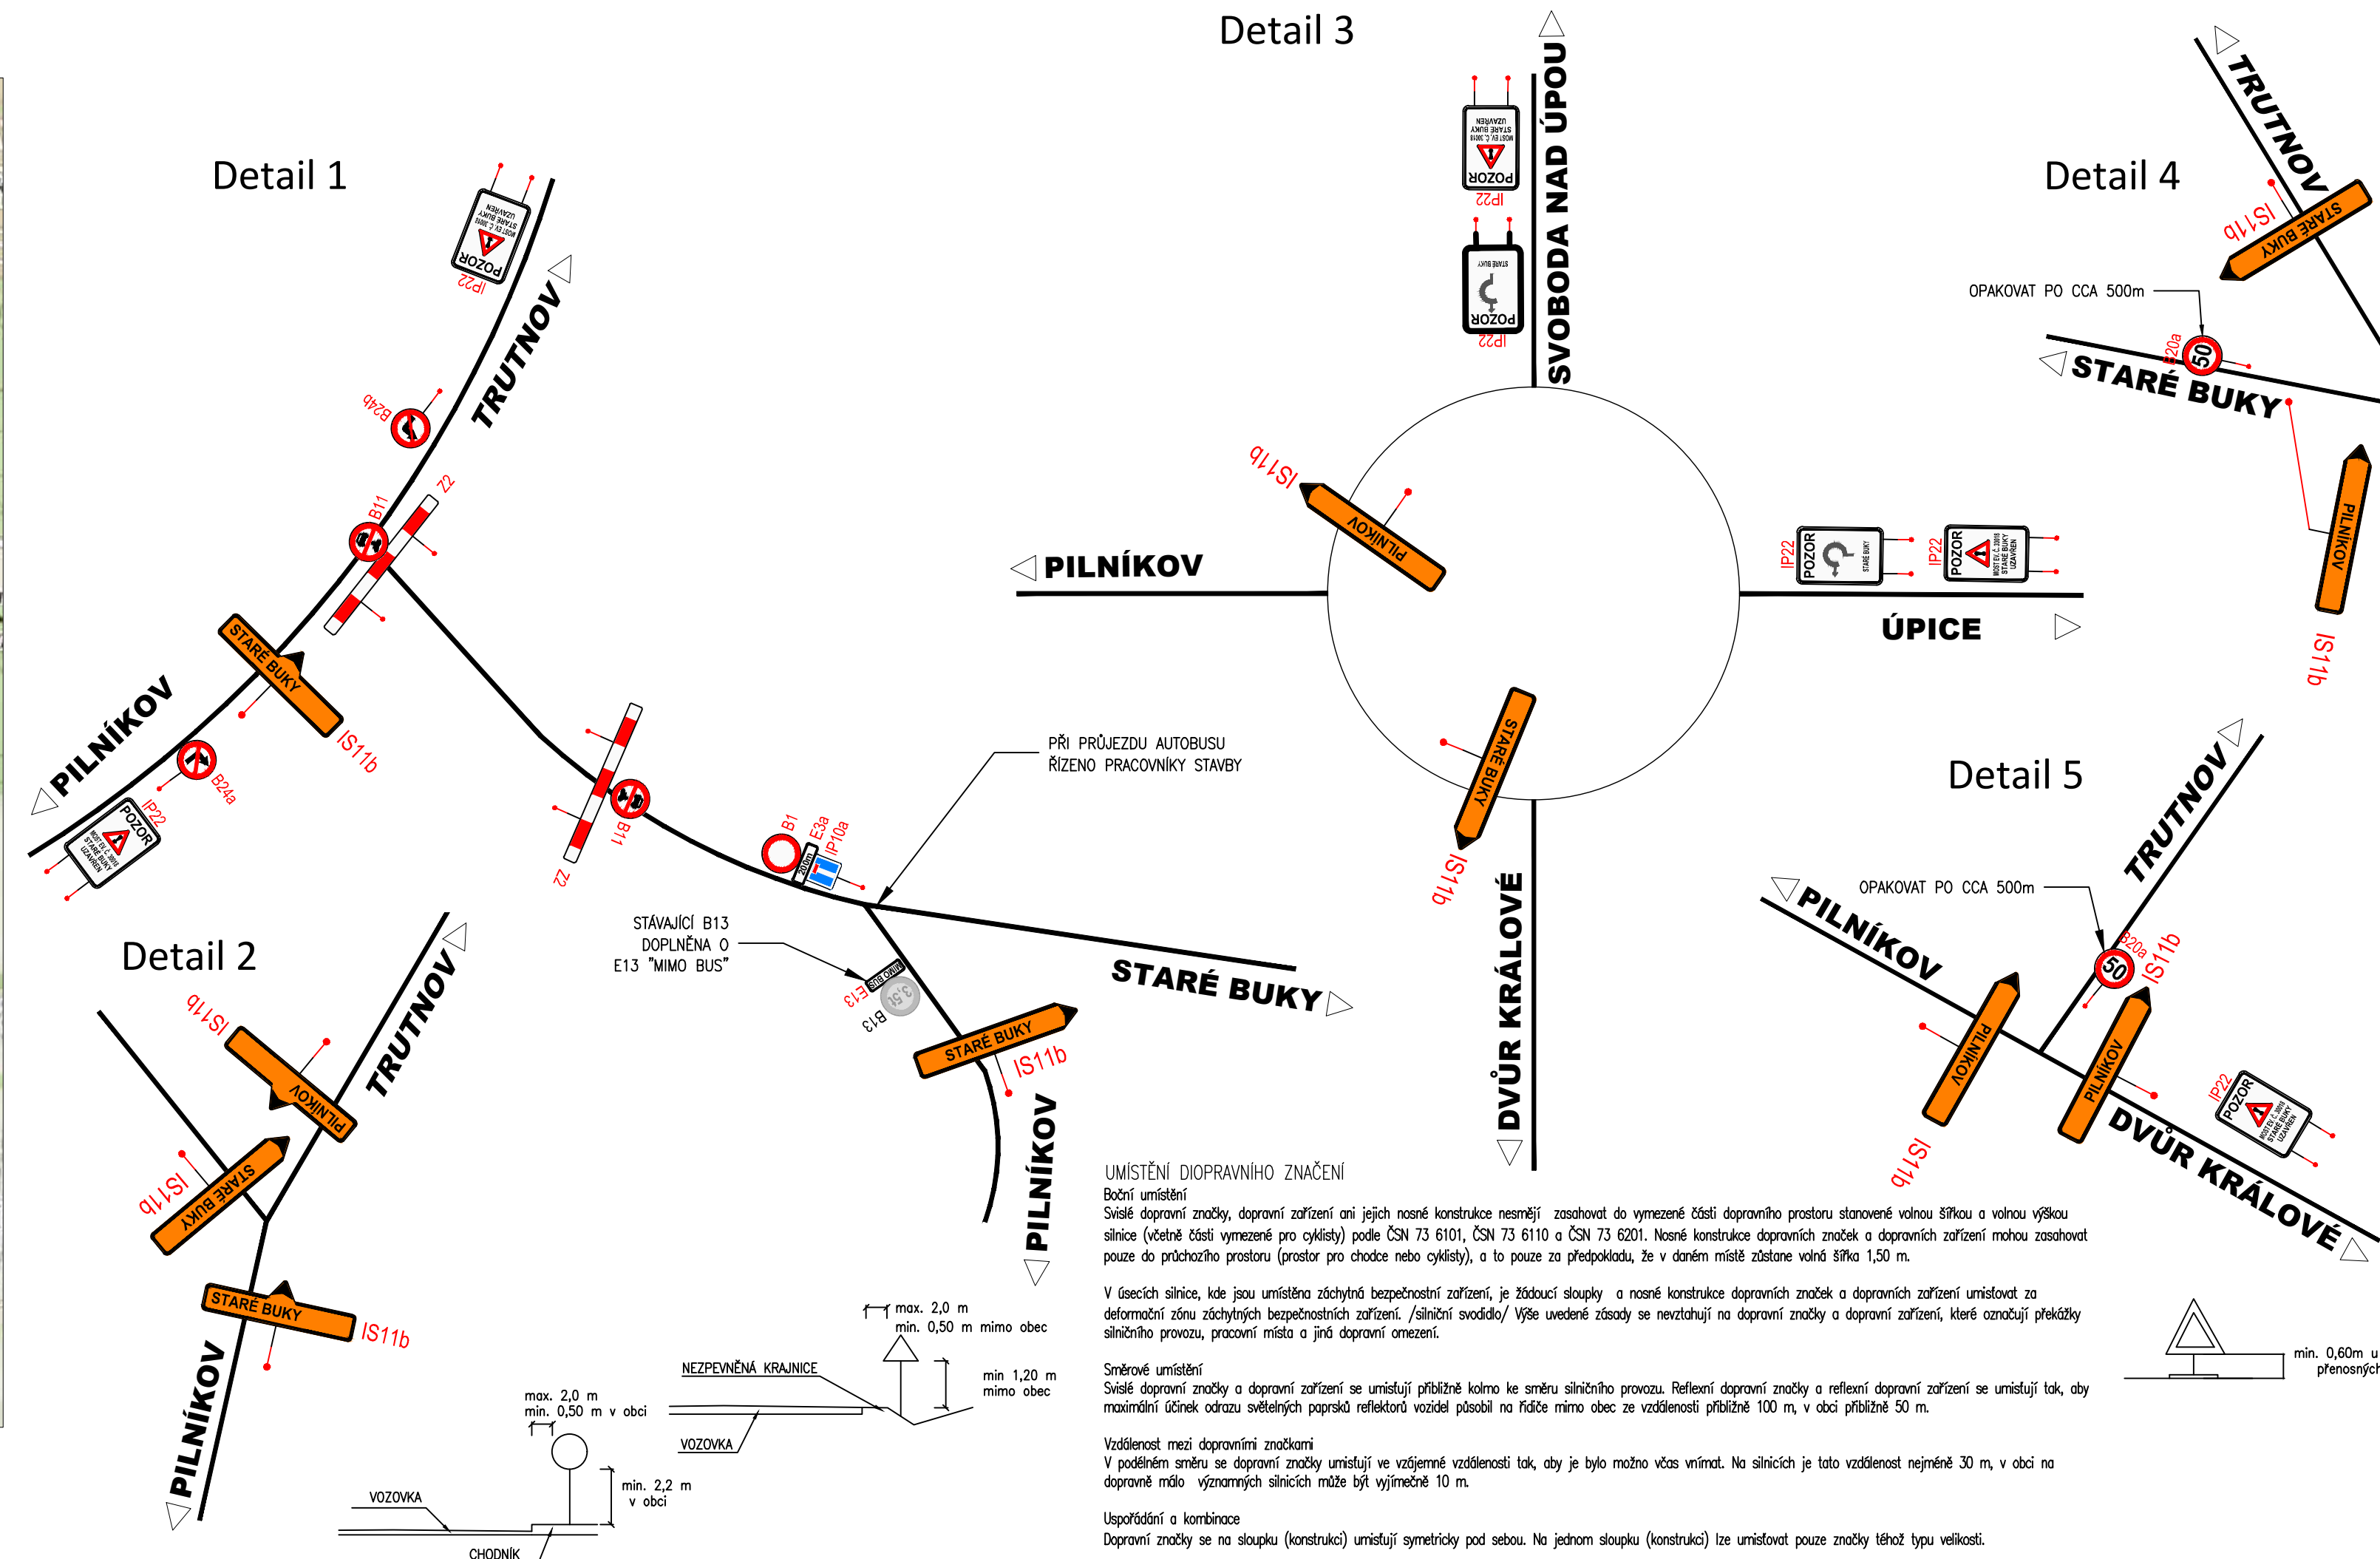

03		
02		
01		
ZMĚNA	POPIS	DATUM

ING. IVAN ŠÍR
PROJEKTOVÁNÍ DOPRAVNÍCH STAVEB CZ s.r.o.
Haškova 1714/3, 500 02 Hradec Králové, tel. +420 603 181 473, sir@sirvan.cz, www.sirvan.cz

IC: 259 62 914

investor: Královéhradecký kraj
Pivovarské náměstí 1245, 500 03, Hradec Králové

Most ev. č. 30018 - 7 Staré Buky

- kraj: Královéhradecký
- MÚOU: Trutnov/Staré Buky
- stupeň útajení: bez útajení
- datum: 07/2025
- zakázkové číslo: ZS000000
- stupeň PD: RDS

- odpovědný projektant stavby: Ing. Ivan Šír
- odpovědný projektant objektu: Ing. Ivan Šír
- vyracoval: Sabina Čáslavská
- kontroloval: Ing. Jan Fiala
- změna číslo: 00
- měřilko:

SPECIÁLNÍ VÝKRESY

SITUACE DIO

C.4.2.
1