



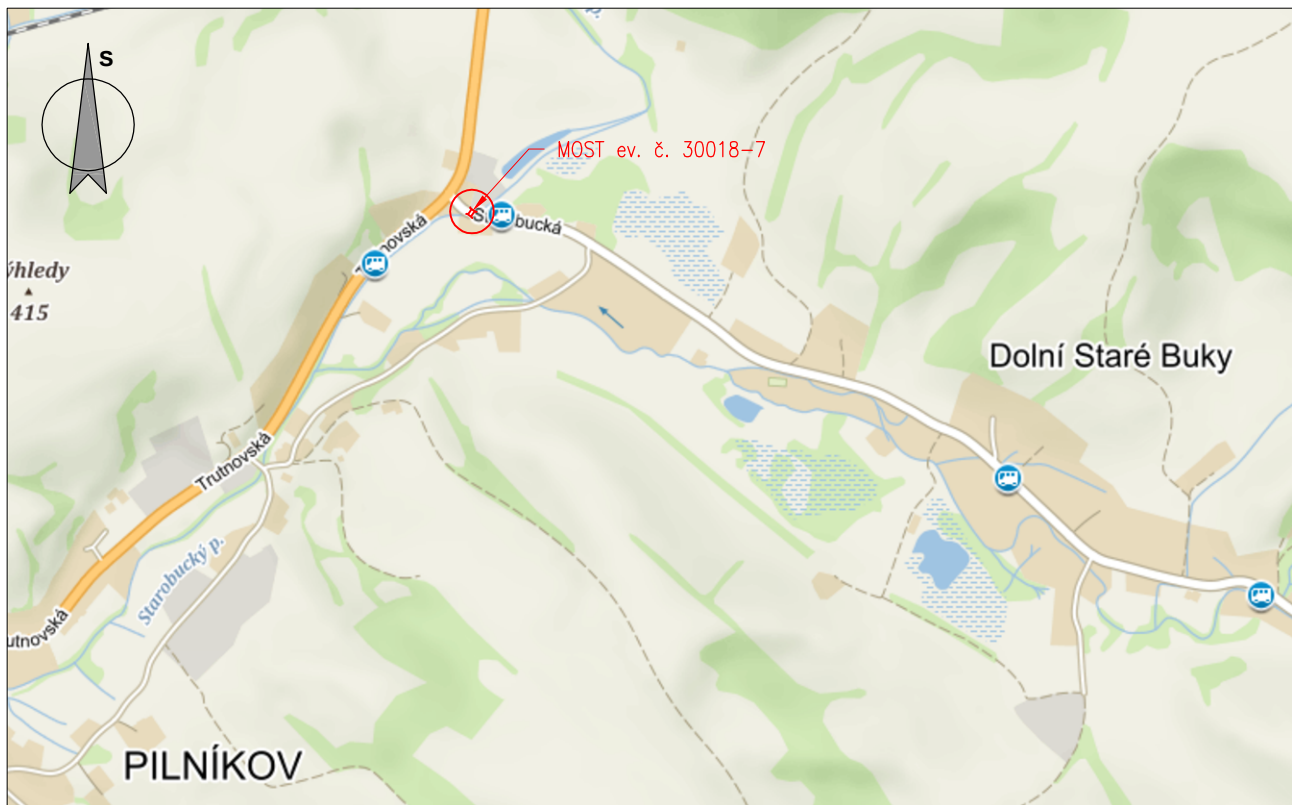

| 03    |       |       |
|-------|-------|-------|
| 02    |       |       |
| 01    |       |       |
| ZMĚNA | POPIS | DATUM |

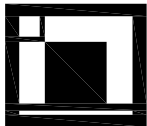

**ING. IVAN ŠÍR**

PROJEKTOVÁNÍ DOPRAVNÍCH STAVEB CZ s.r.o.

Haškova 1714/3, 500 02 Hradec Králové, tel: +420 603 181 473, sir@sirivan.cz, www.sirivan.cz

IČ: 259 62 914

investor: Královéhradecký kraj  
Pivovarské náměstí 1245, 500 03, Hradec Králové

## Most ev. č. 30018 - 7 Staré Buky

■ kraj:  
Královéhradecký

■ MÚ/OU:  
Trutnov/Staré Buky

■ stupeň utajení:  
bez utajení

■ datum:  
06/2023

■ zakázkové číslo:  
O21014

■ stupeň PD:  
PDPS

■ odpovědný projektant stavby:  
Ing. Ivan Šír

■ odpovědný projektant objektu:  
Ing. Ivan Šír

■ vypracoval:  
Ing. Tomáš Reimont

■ kontroloval:

■ změna číslo:  
00

■ měřítko:  
1:500

SITUAČNÍ VÝKRESY

SITUAČNÍ VÝKRES ŠIRŠÍCH VZTAHŮ

C.1