


SITUACE - DOPRAVNĚ INŽENÝRSKÁ OPATŘENÍ



CELKOVÁ SITUACE OBJÍZDNÉ TRASY

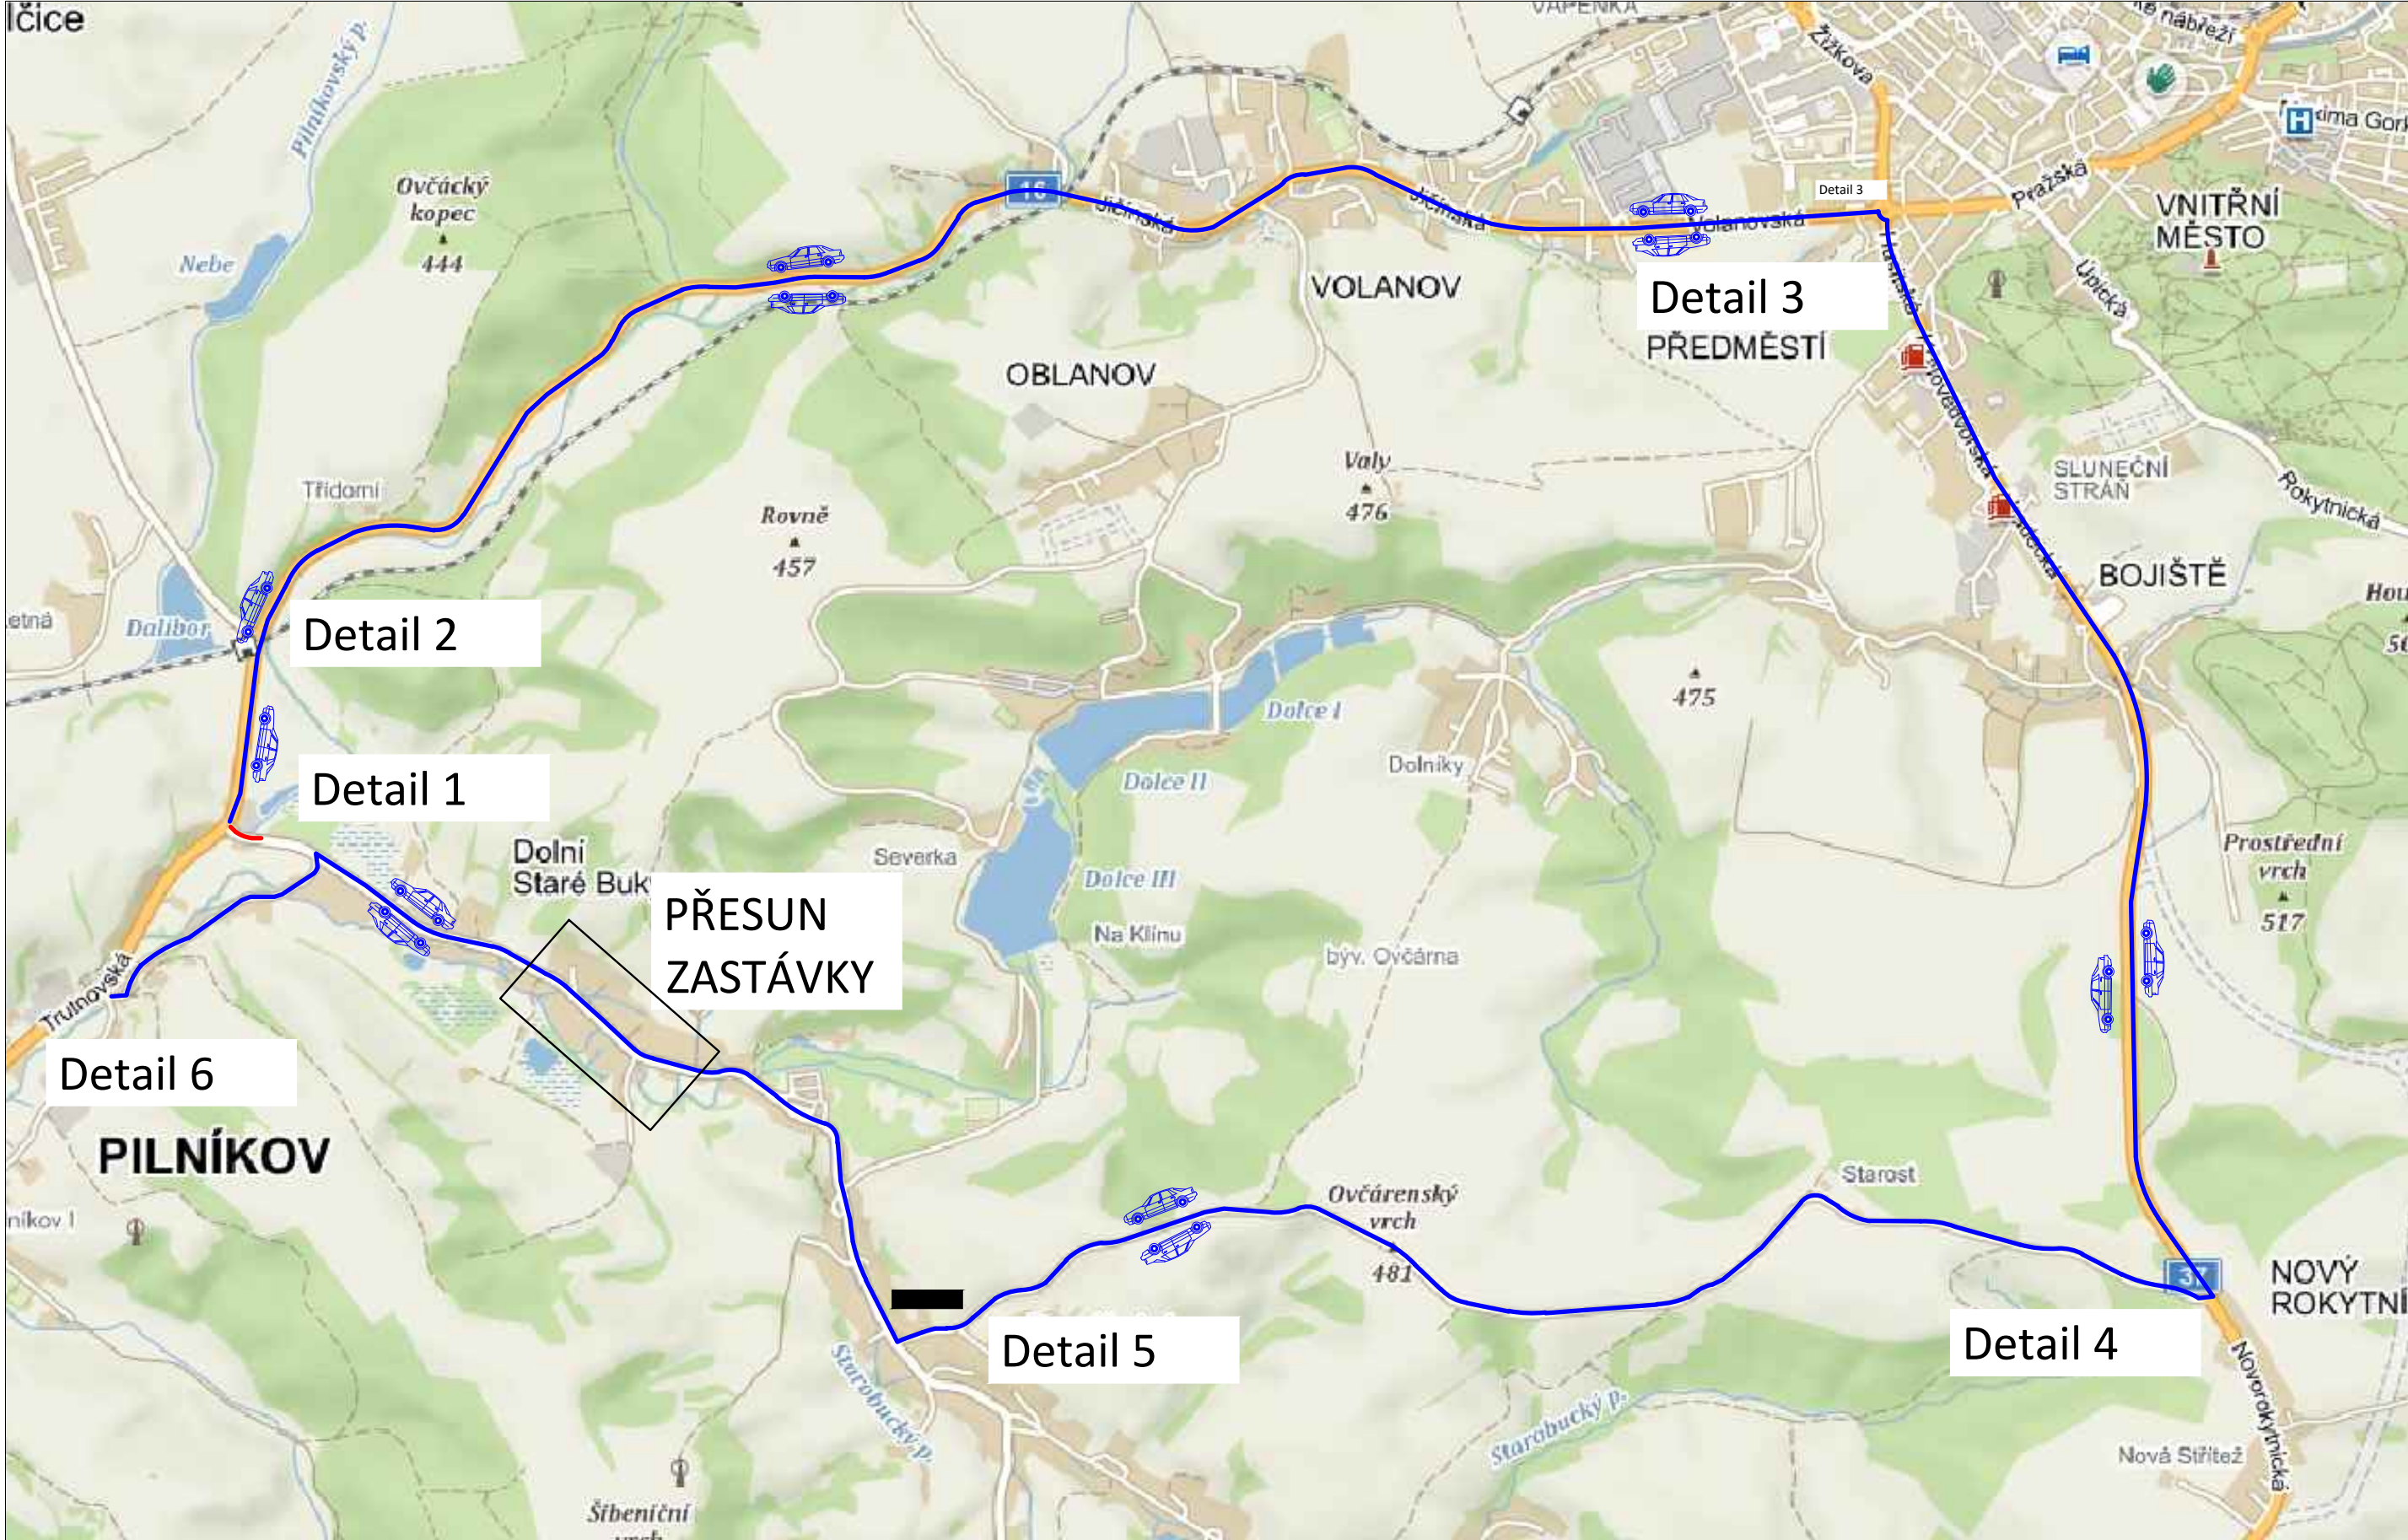

LEGENDA OBJÍZDNÝCH TRAS:

UZÁVĚRA ÚPLNÁ

OBJÍZDNÁ TRASA PRO VOZIDLA DO 3,5t

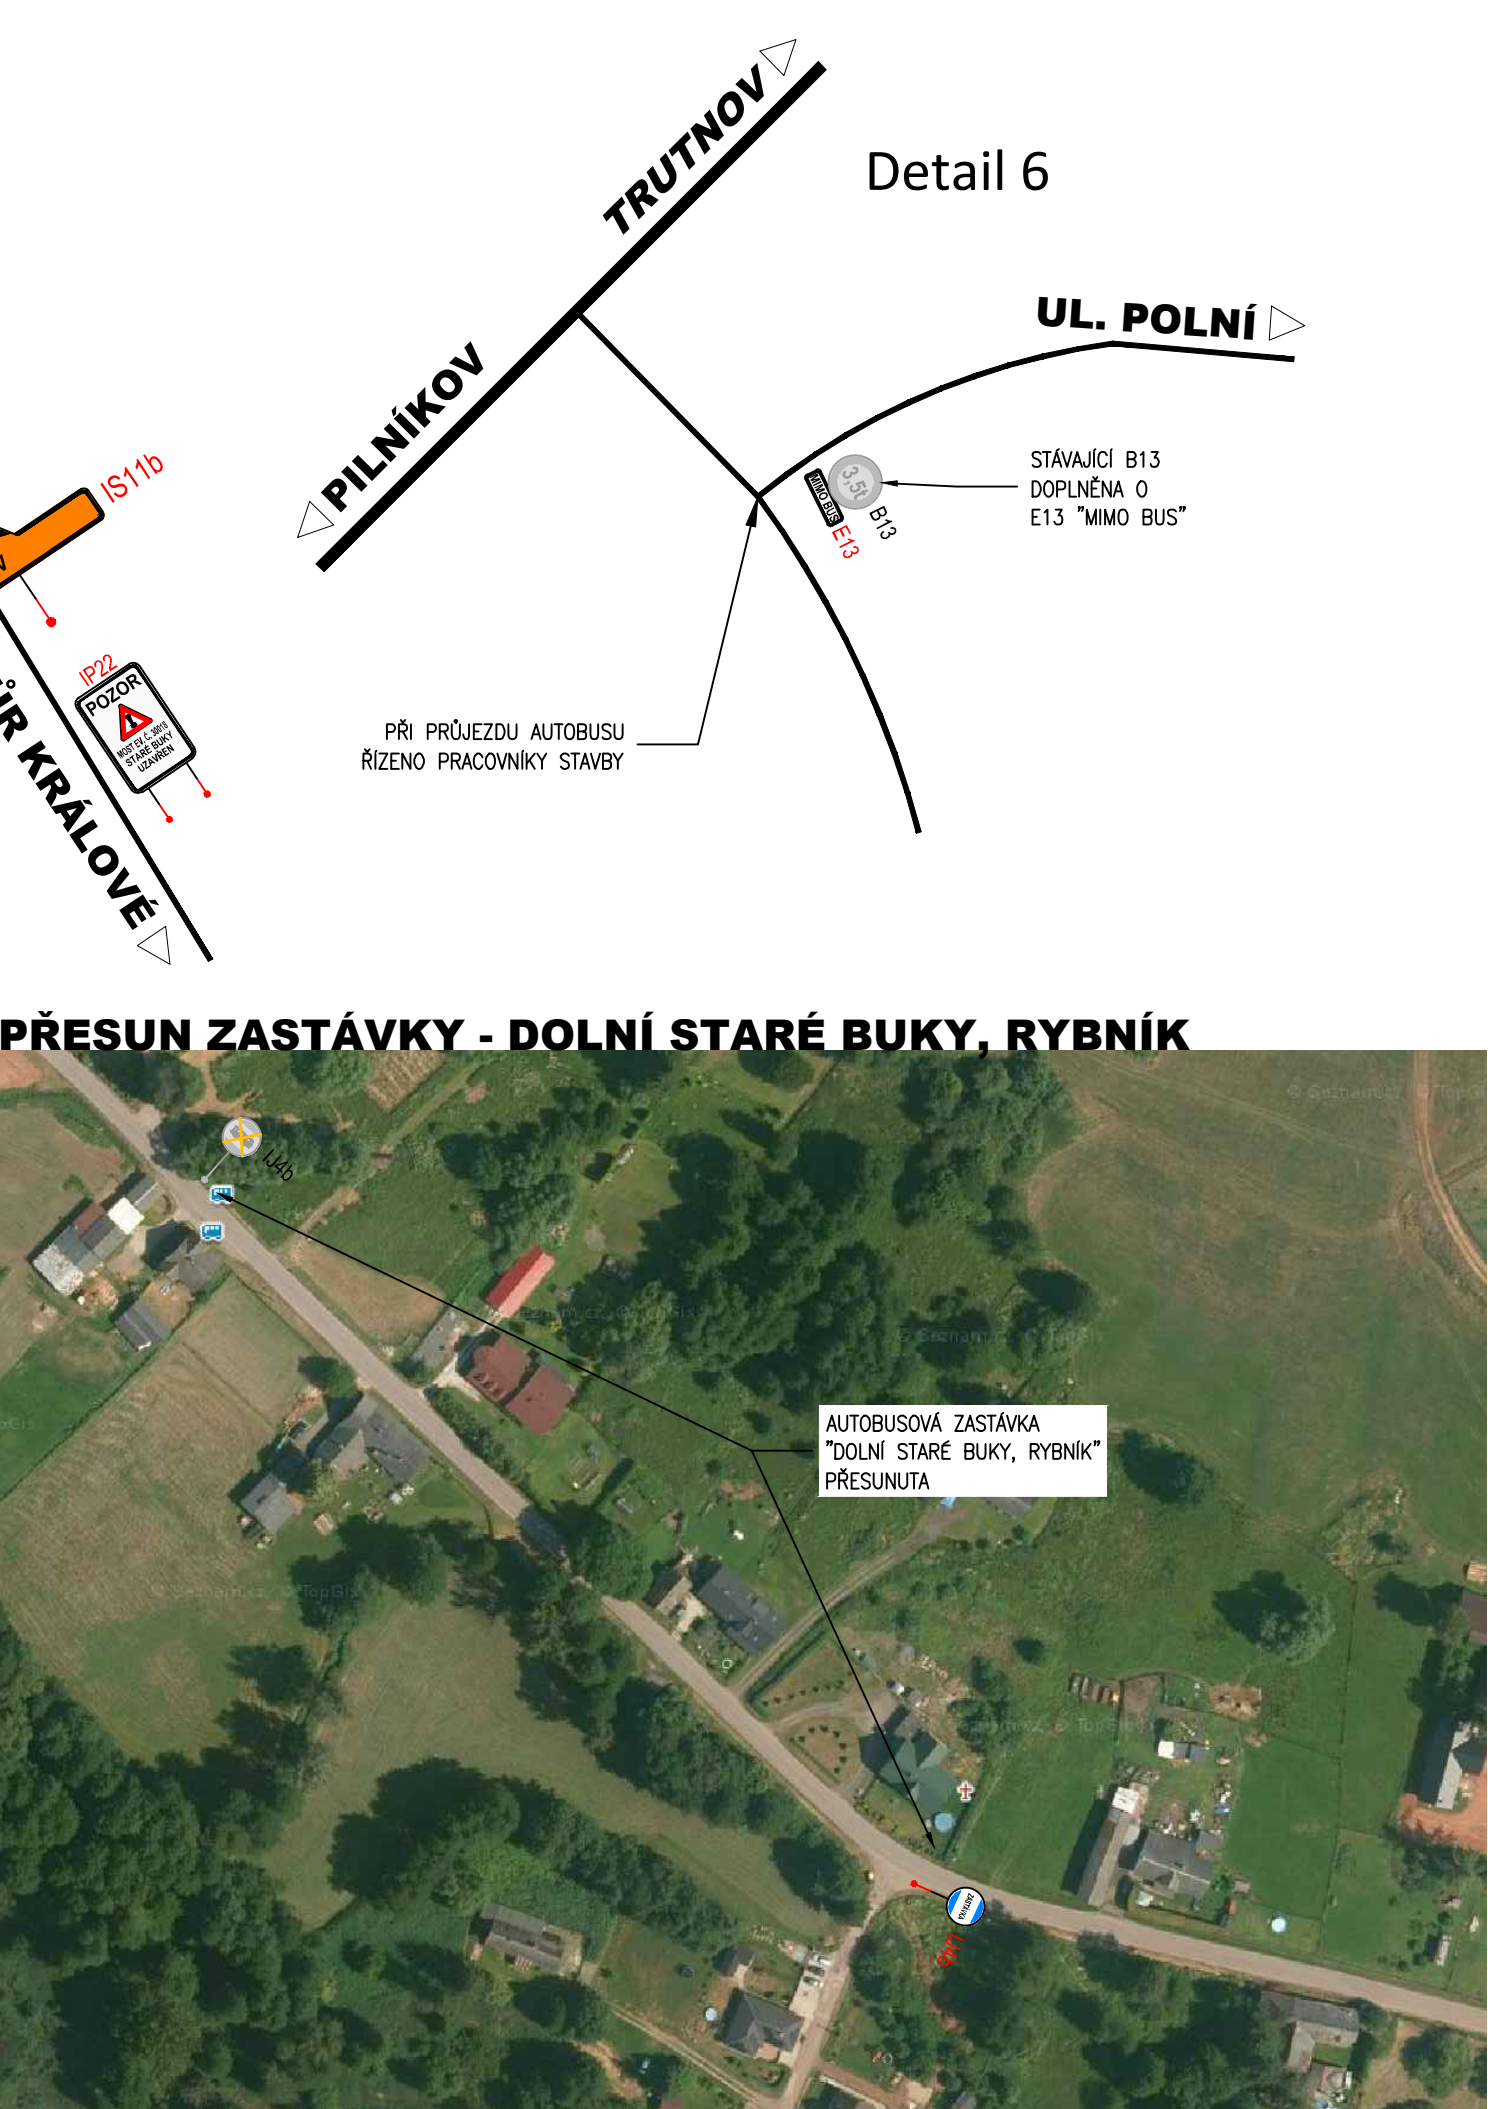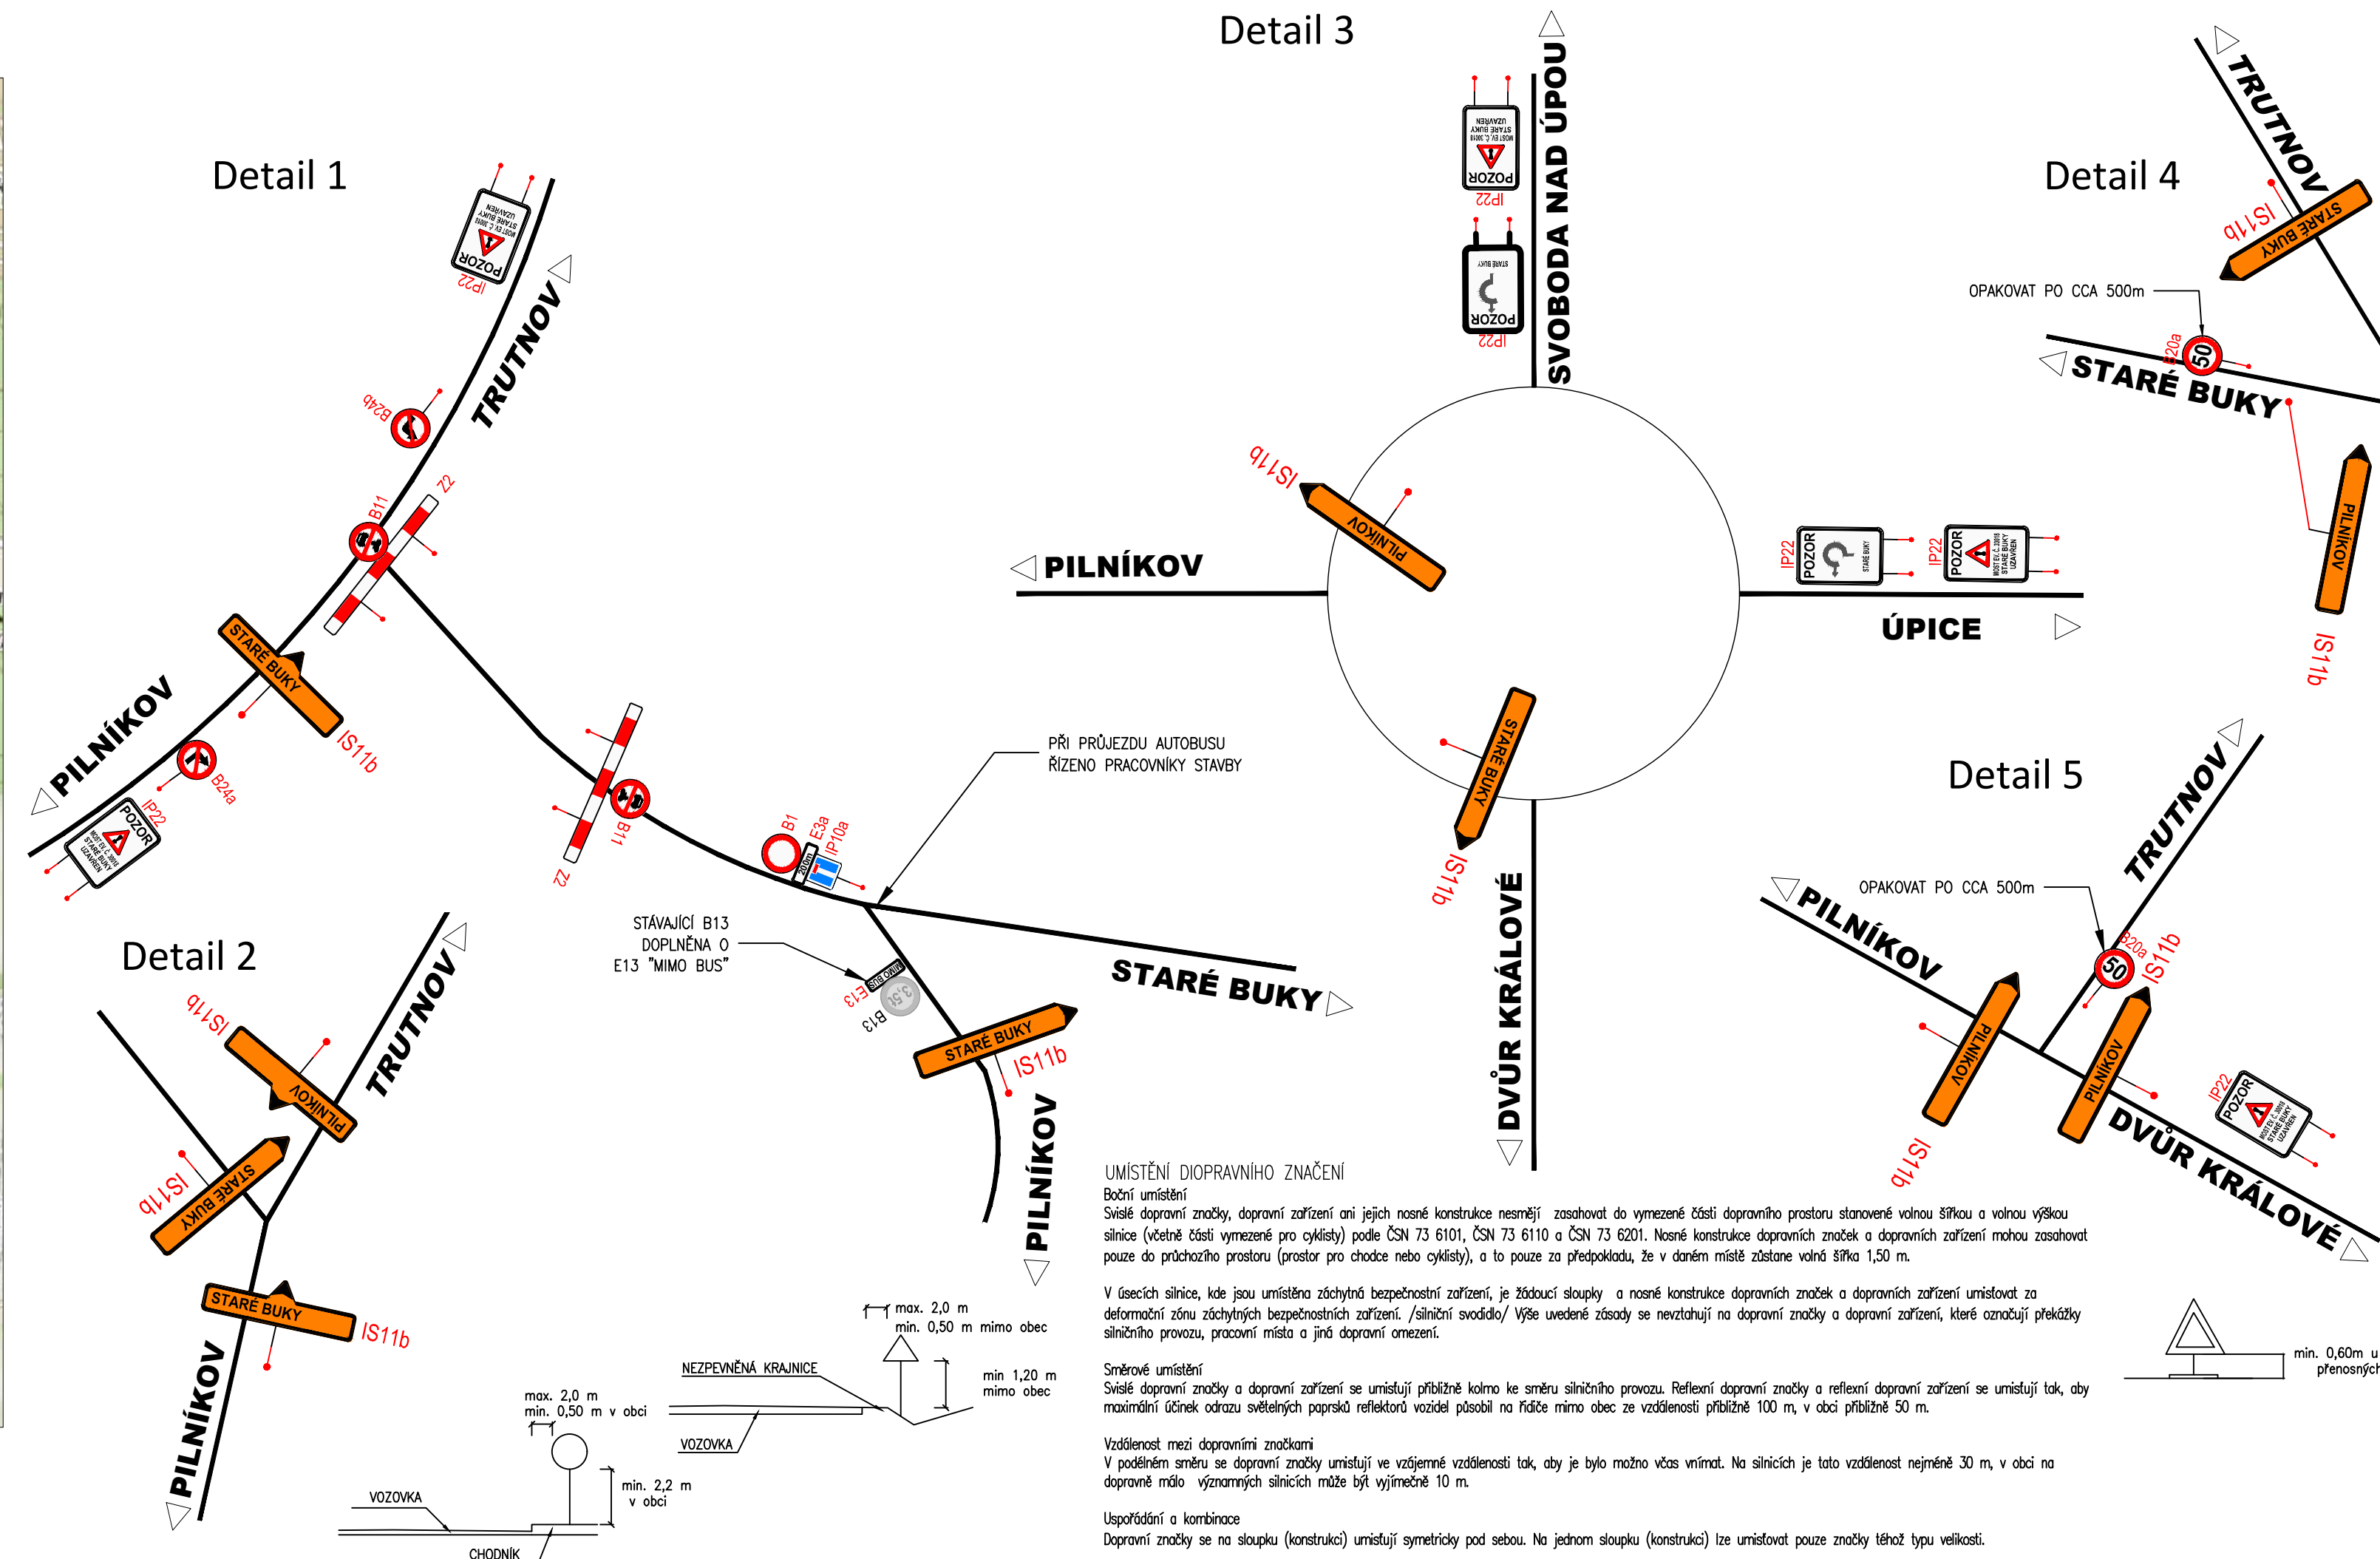

03		
02		
01		
ZMĚNA	POPIS	DATUM

ING. IVAN ŠÍR
PROJEKTOVÁNÍ DOPRAVNÍCH STAVEB CZ s.r.o.
Haškova 1714/3, 500 02 Hradec Králové, tel. +420 603 181 473, sir@sirvan.cz, www.sirvan.cz
IČ: 259 62 914

investor: Královéhradecký kraj
Pivovarské náměstí 1245, 500 03, Hradec Králové

Most ev. č. 30018 - 7 Staré Buky

■ kraj:
Královéhradecký

■ MÚOU:
Trutnov/Staré Buky

■ stupeň útajení:
bez útajení

■ datum:
07/2025

■ zakázkové číslo:
25SOM000

■ stupeň PD:
RDS

■ odpovědný projektant stavby:
Ing. Ivan Šír

■ odpovědný projektant objektu:
Ing. Ivan Šír

■ vypracoval:
Sbírka Časavská

■ kontroloval:
Ing. Jan Fiala

■ změna číslo:
00

■ měřítko:
-

SPECIÁLNÍ VÝKRESY

SITUACE DIO

C.4.2.

1