


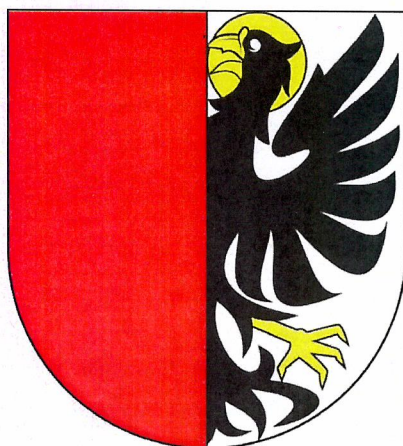

MĚSTO PILNÍKOV

v souladu s ustanovením § 39 zákona č. 128/2000 Sb., o obcích (obecní zřízení), ve znění pozdějších předpisů,

zveřejňuje záměr:

PRONÁJMU

Části pozemku o výměře 12 m² viz. příloha č. 1., pozemku p.č. 241 v k.ú. Pilníkov I.
za účelem umístění samoobslužné schránky AlzaBox

Na úřední desce vyvěšeno dne: 07. 10. 2025

sejmuto dne:

Josef Červený, starosta

MĚSTO PILNÍKOV

Náměstí 36, 542 42 Pilníkov


IČO: 00278190

DIČ: CZ00278190

PRÍLOHA Č. 1 - ALZA BOX

Projekt Pilníkov

Vytvářeno v aplikaci GObec 4.0, měřítko: 1:300, 07.10.2025

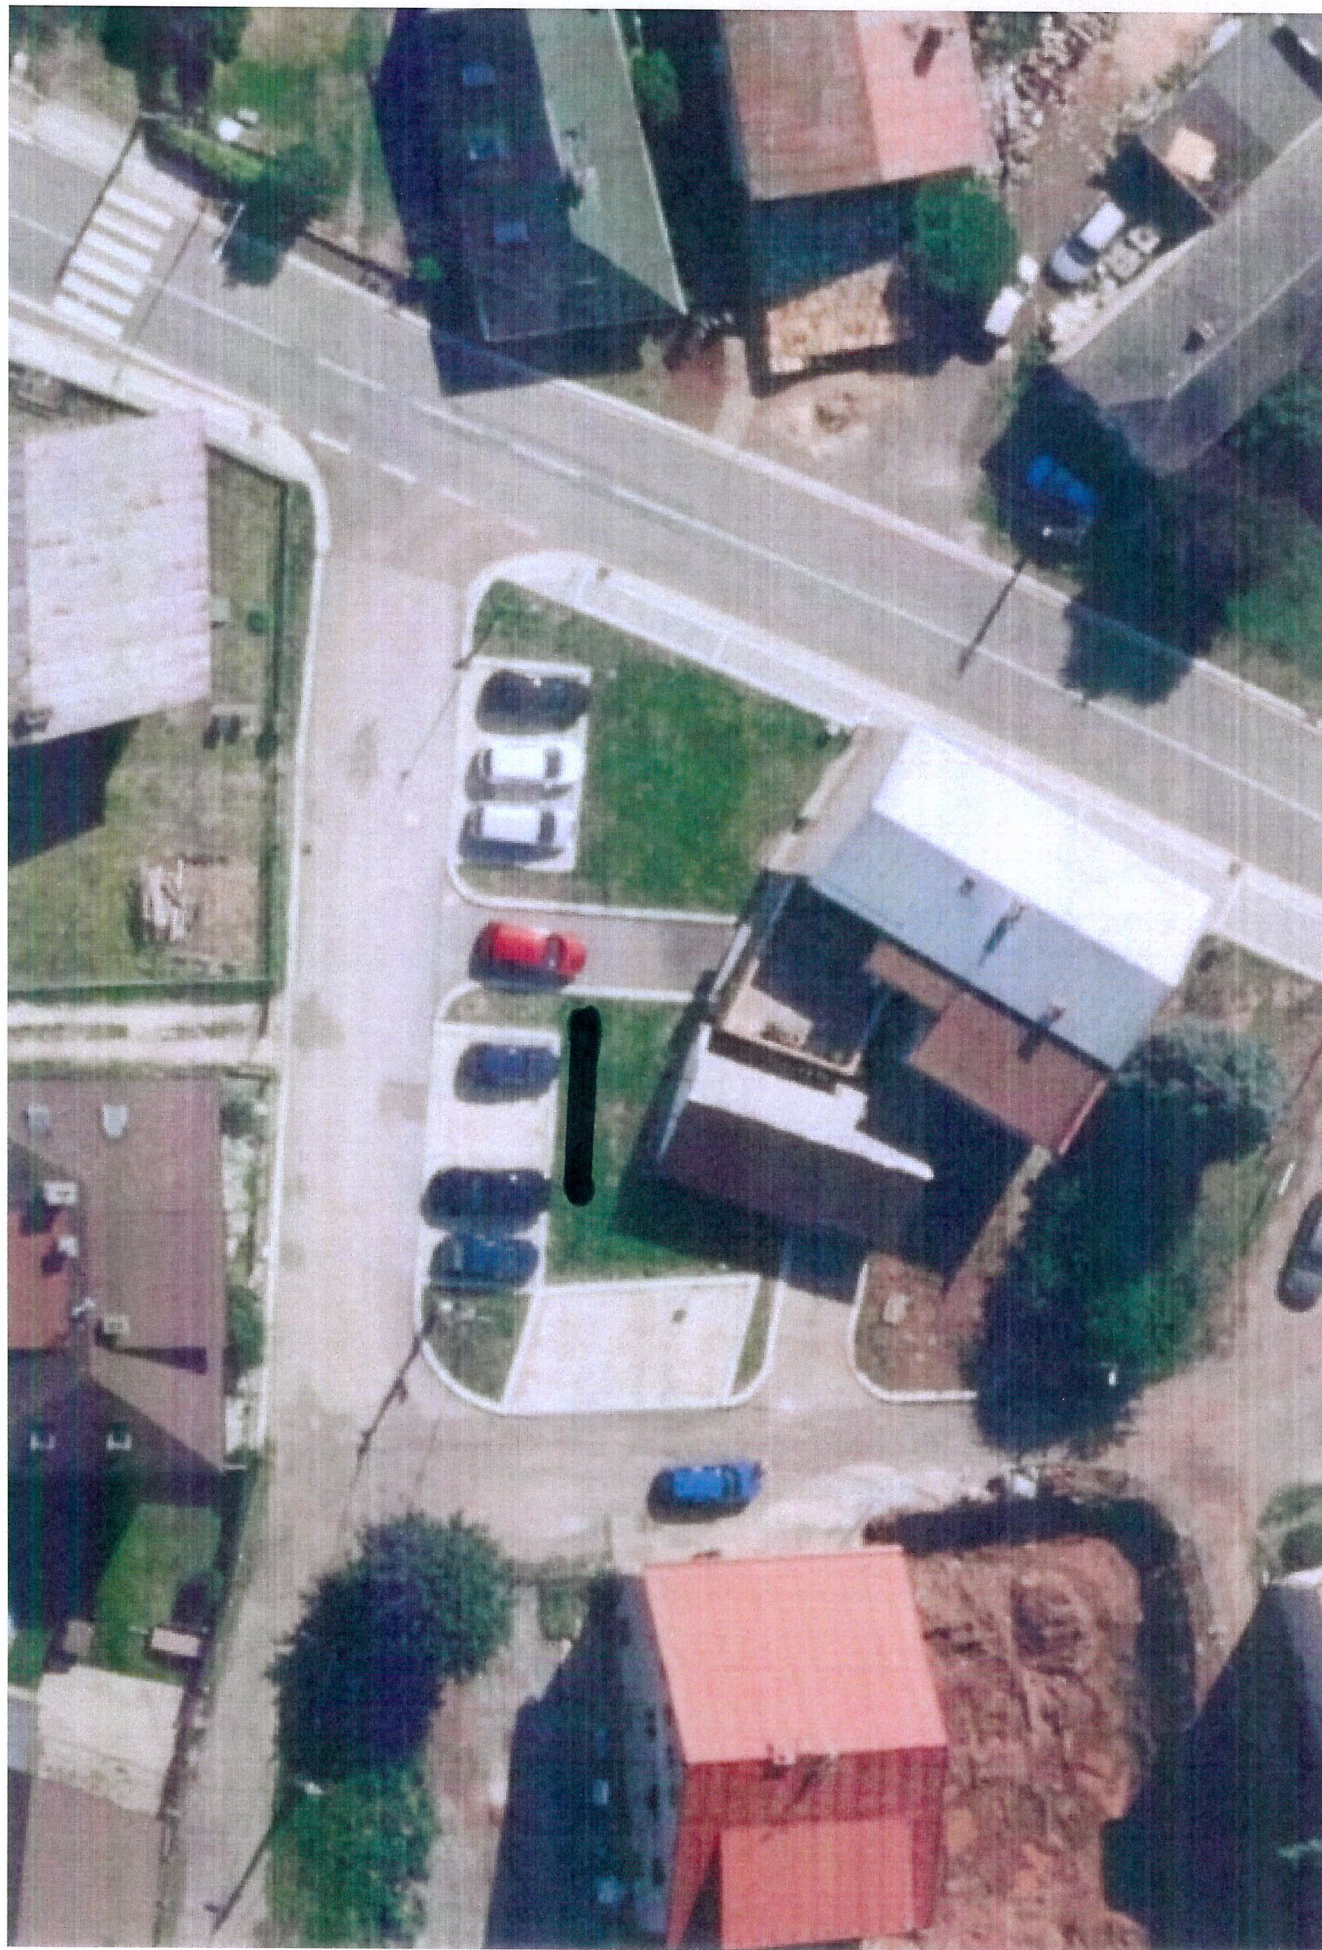

0 2 4 6m