




SITUACE - DOPRAVNĚ INŽENÝRSKÁ OPATŘENÍ

CELKOVÁ SITUACE OBJÍZDNÉ TRASY

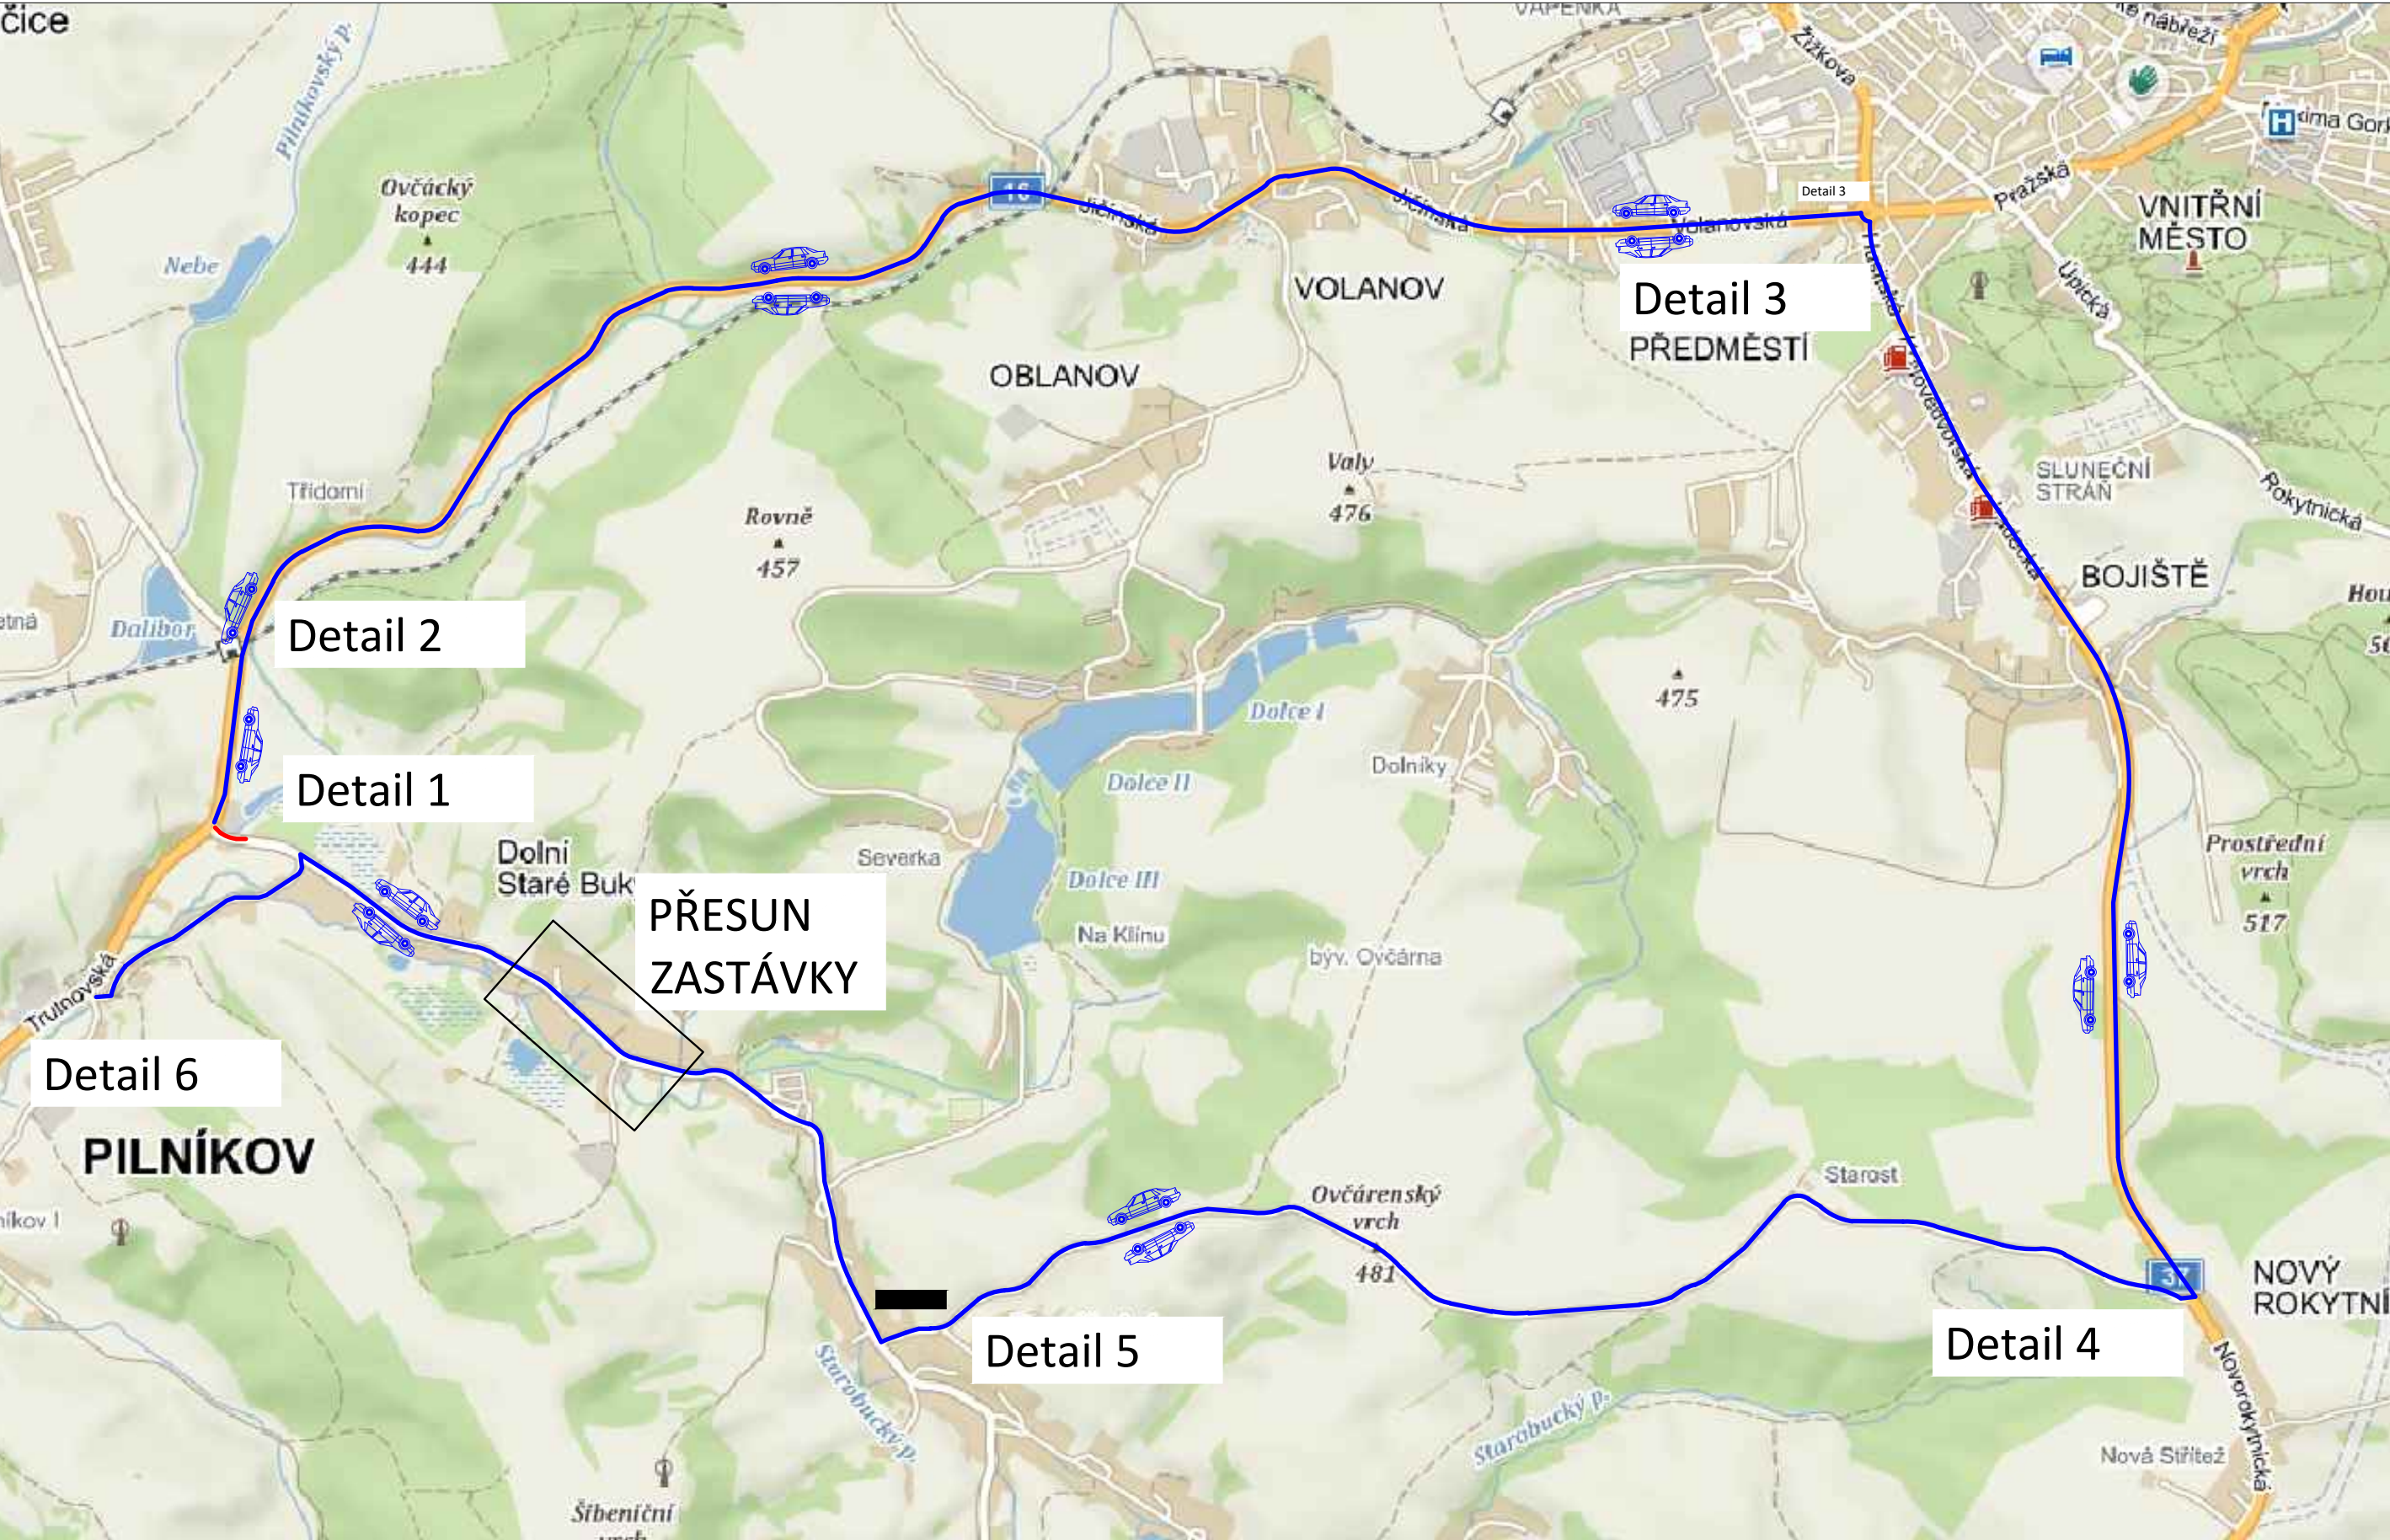

LEGENDA OBJÍZDNÝCH TRAS:

- UZÁVĚRA ÚPLNÁ
- OBJÍZDNÁ TRASA PRO VOZIDLA DO 3,5t

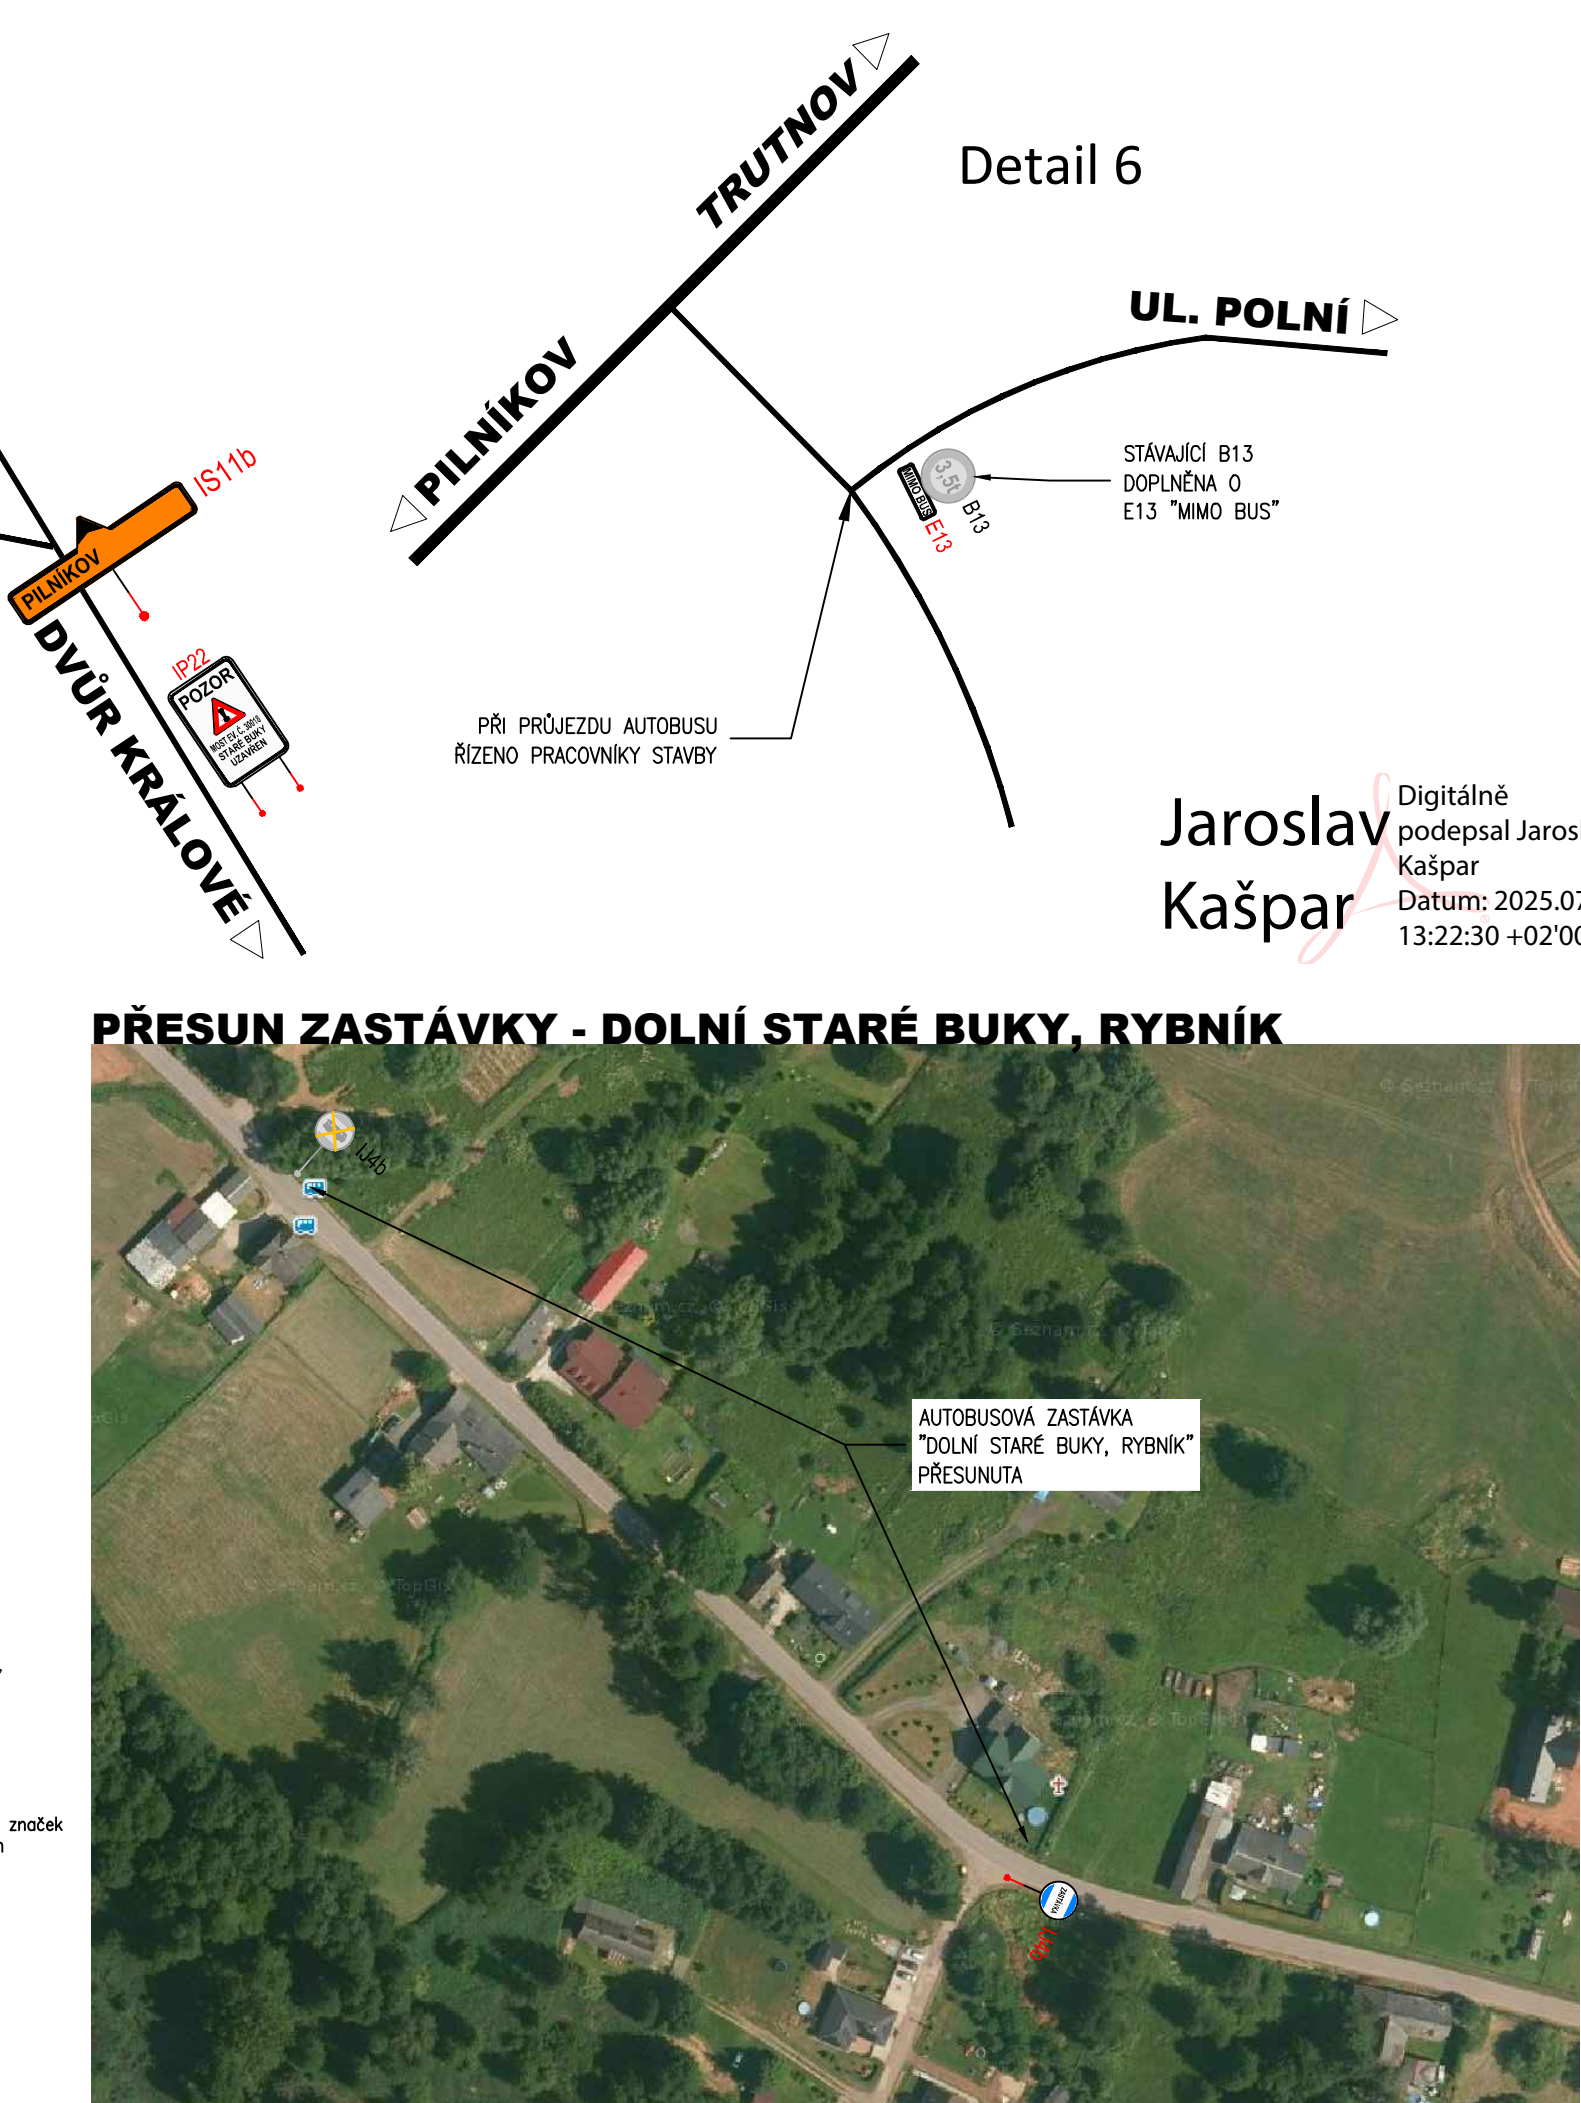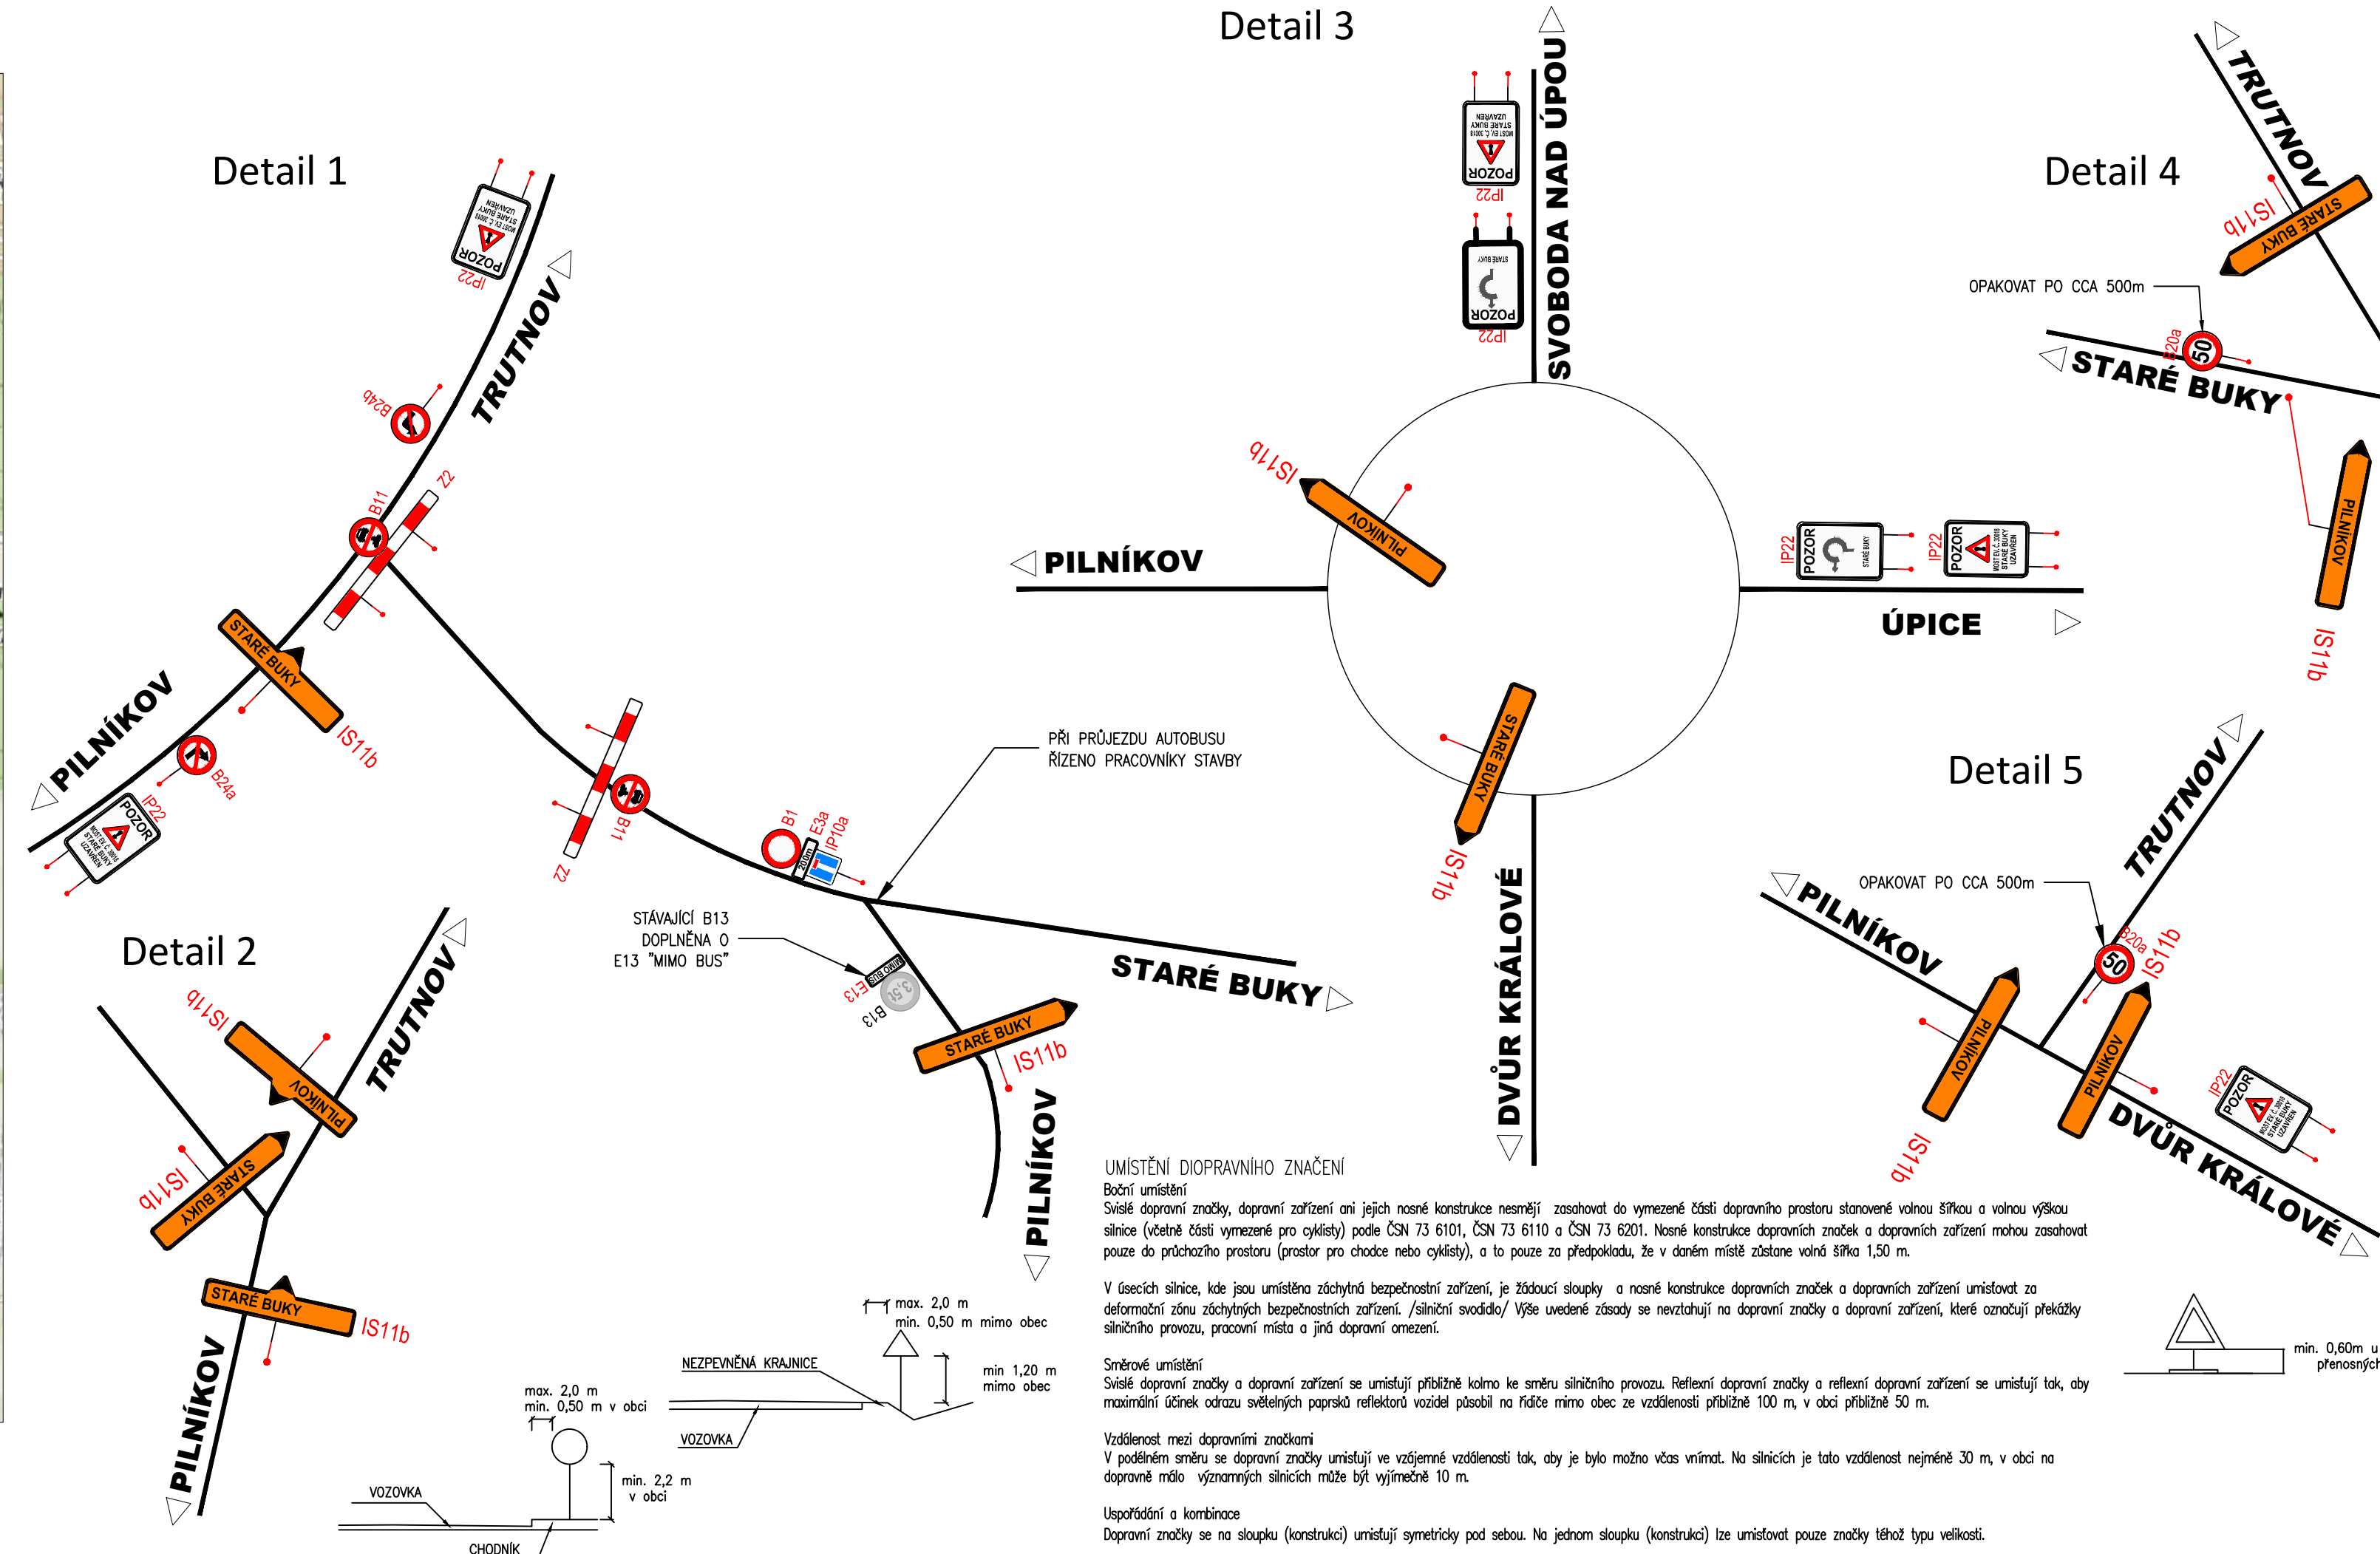

03

02

01

ZMĚNA

POPIS

DATUM

ING. IVAN ŠÍR

PROJEKTOVÁNÍ DOPRAVNÍCH STAVEB CZ s.r.o.

Haškova 1714/3, 500 02 Hradec Králové, tel. +420 603 181 473, sir@sirvan.cz, www.sirvan.cz

IČ: 259 62 914

investor: Královéhradecký kraj

Pivovarské náměstí 1245, 500 03, Hradec Králové

Most ev. č. 30018 - 7 Staré Buky

■ kraj: Královéhradecký

■ MÚOU: Trutnov/Staré Buky

■ stupeň útajení: bez útajení

■ datum: 07/2025

■ zakázkové číslo: ZSOMOxxx

■ stupeň PD: RDS

■ odpovědný projektant stavby: Ing. Ivan Šír

■ odpovědný projektant objektu: Ing. Ivan Šír

■ vypracoval: Sabina Časlavská

■ kontroloval: Ing. Jan Fiala

■ změna číslo: 00

■ měřítko: -

SPECIÁLNÍ VÝKRESY

SITUACE DIO

C.4.2.

1