

Dopravní opatření při akci: I/14, 16 a 37 opravy asfaltových hutněných vrstev - oblast Trutnov - DOPLNĚNÍ

1. - 31.10.2026

pracovní úsek

Ing. Jiří Verner
Dne: 15.10.2026 12:26

DZ bude posunováno a dle potřeby zrcadlově přemístěno v závislosti na postupu prací.



schéma v pracovní době

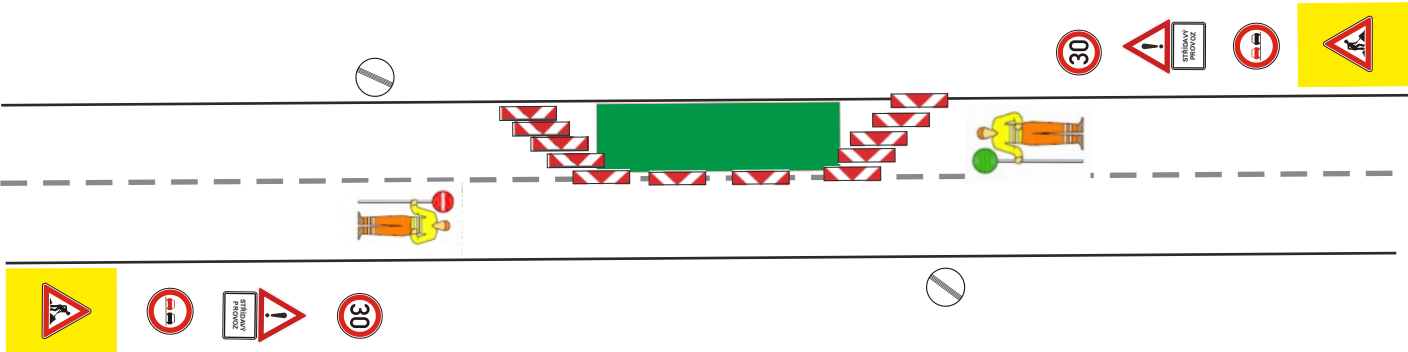


schéma po pracovní době



Zhotovitel:			 Vičkovická 224/98a 500 04 Hradec Králové IČO: 179 88 756 DIČ: CZ17988756 tel.: 605 477 445, 733 650 301 email: info@dzdh.cz	
				
Kreslil:	Andrea Jirková / tel.: 733 650 301 / e-mail: info@dzdh.cz			
Zodp. projektant:	Andrea Jirková / tel.: 733 650 301 / e-mail: info@dzdh.cz			
Kontroloval:	Bc. Jan Pazdziora / tel.: 605 477 445 / e-mail: info@dzdh.cz			
Kraj: Královéhradecký	Okres: Trutnov	Obec: Trutnov		
Akce: <i>I/14, 16 a 37 opravy asfaltových hutněných vrstev - oblast Trutnov - DOPLNĚNÍ</i>			DATUM	16.09.2026
DOPRAVNĚ INŽENÝRSKÁ OPATŘENÍ			FORMÁT	A3

Dopravní opatření při akci: I/14, 16 a 37 opravy asfaltových hutněných vrstev - oblast Trutnov - DOPLNĚNÍ

1. - 31.10.2026

pracovní úsek

DZ bude posunováno a dle potřeby zrcadlově přemístěno v závislosti na postupu prací.

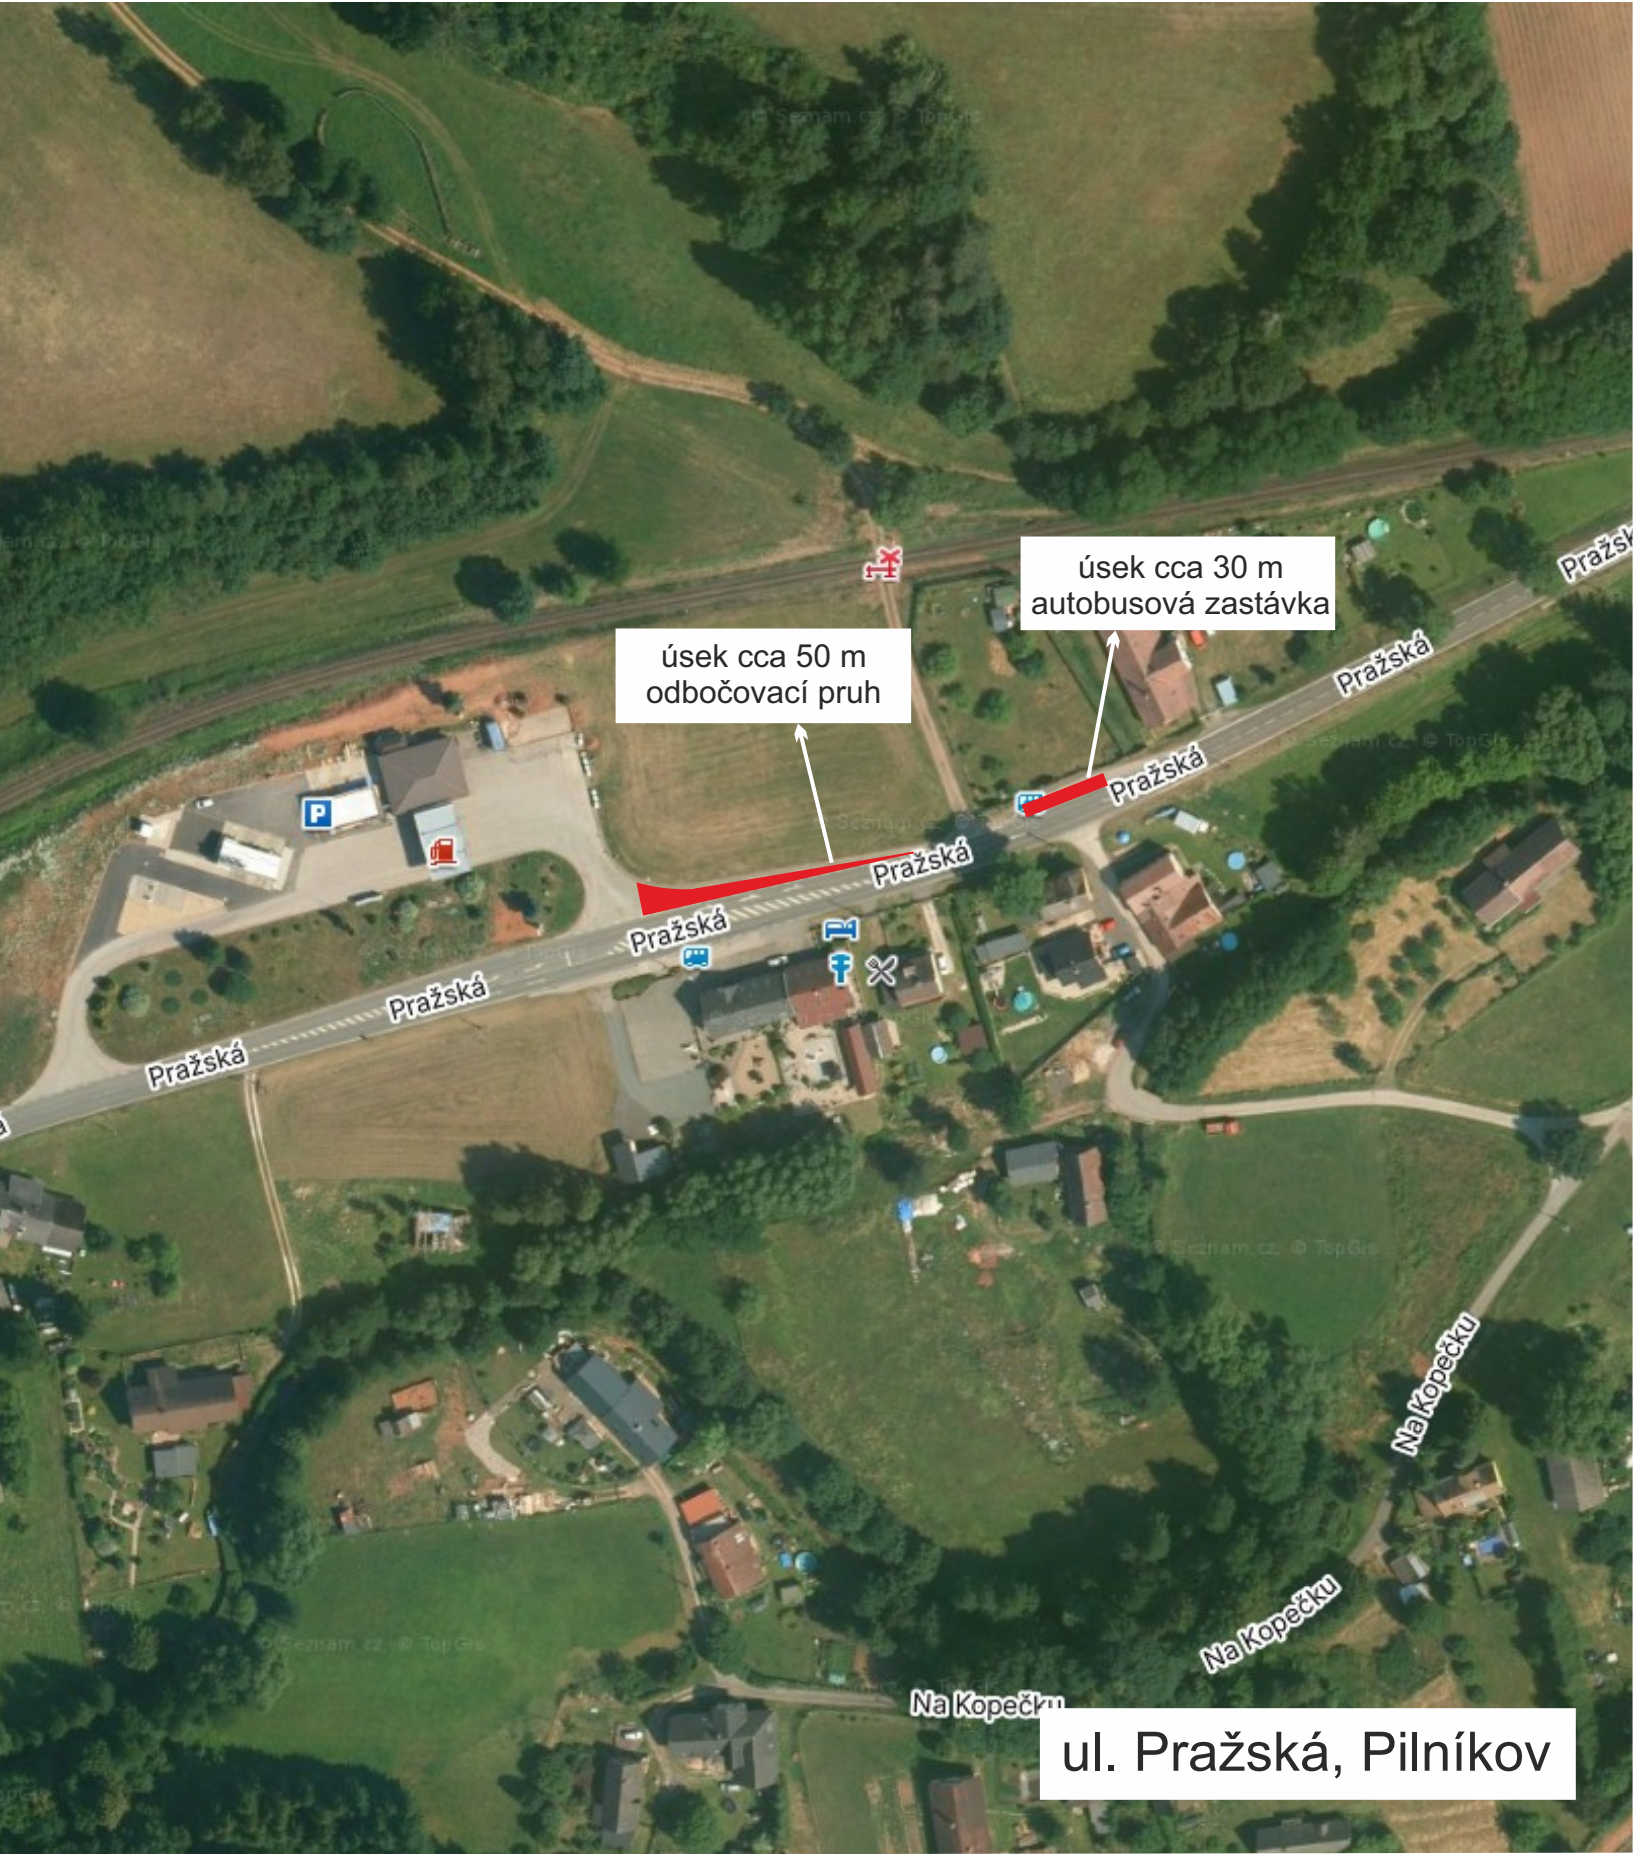


schéma v pracovní době


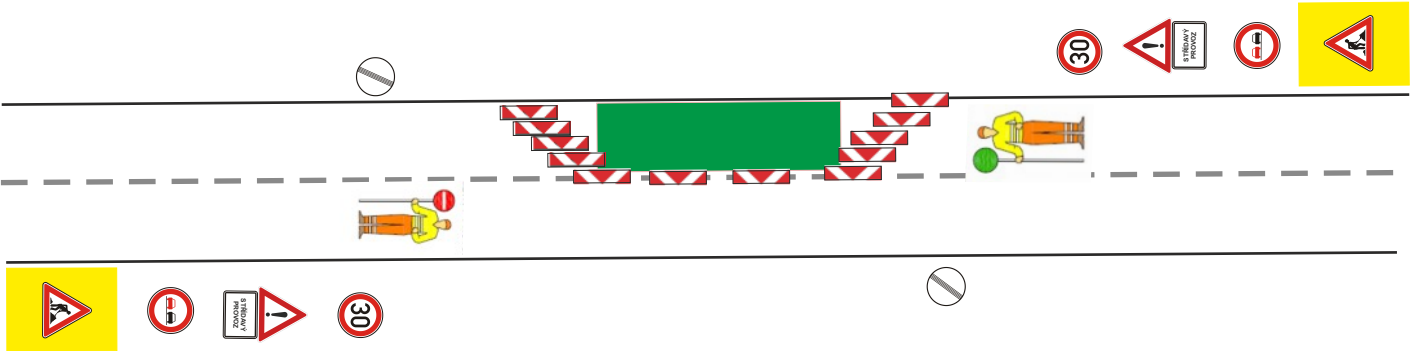


schéma po pracovní době

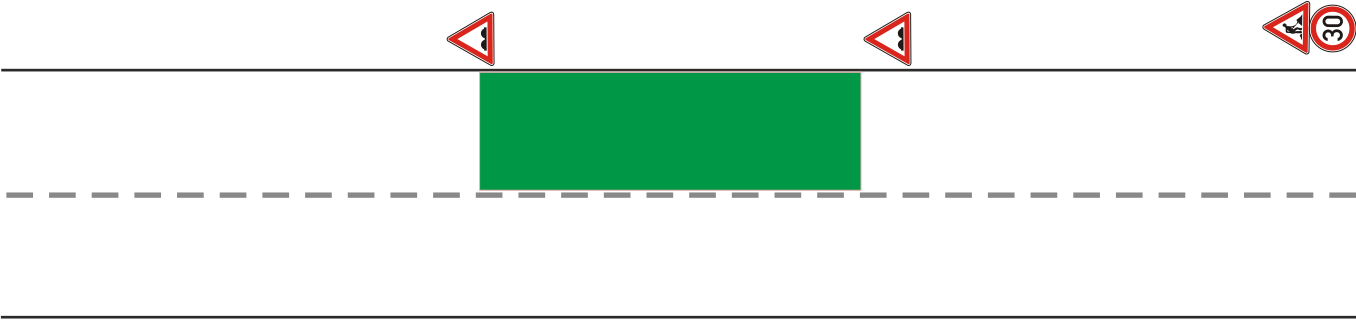

Zhotovitel:			  Vičkovická 224/98a 500 04 Hradec Králové IČO: 179 88 756 DIČ: CZ17988756 tel.: 605 477 445, 733 650 301 email: info@dzdh.cz	
Kreslil:	Andrea Jirková / tel.: 733 650 301 / e-mail: info@dzdh.cz			
Zodp. projektant:	Andrea Jirková / tel.: 733 650 301 / e-mail: info@dzdh.cz			
Kontroloval:	Bc. Jan Pazdziora / tel.: 605 477 445 / e-mail: info@dzdh.cz			
Kraj: Královéhradecký	Okres: Trutnov	Obec: Trutnov		
Akce: <i>I/14, 16 a 37 opravy asfaltových hutněných vrstev - oblast Trutnov - DOPLNĚNÍ</i>			DATUM	16.09.2026
DOPRAVNĚ INŽENÝRSKÁ OPATŘENÍ			FORMÁT	A3