



Situační výkres širších vztahů

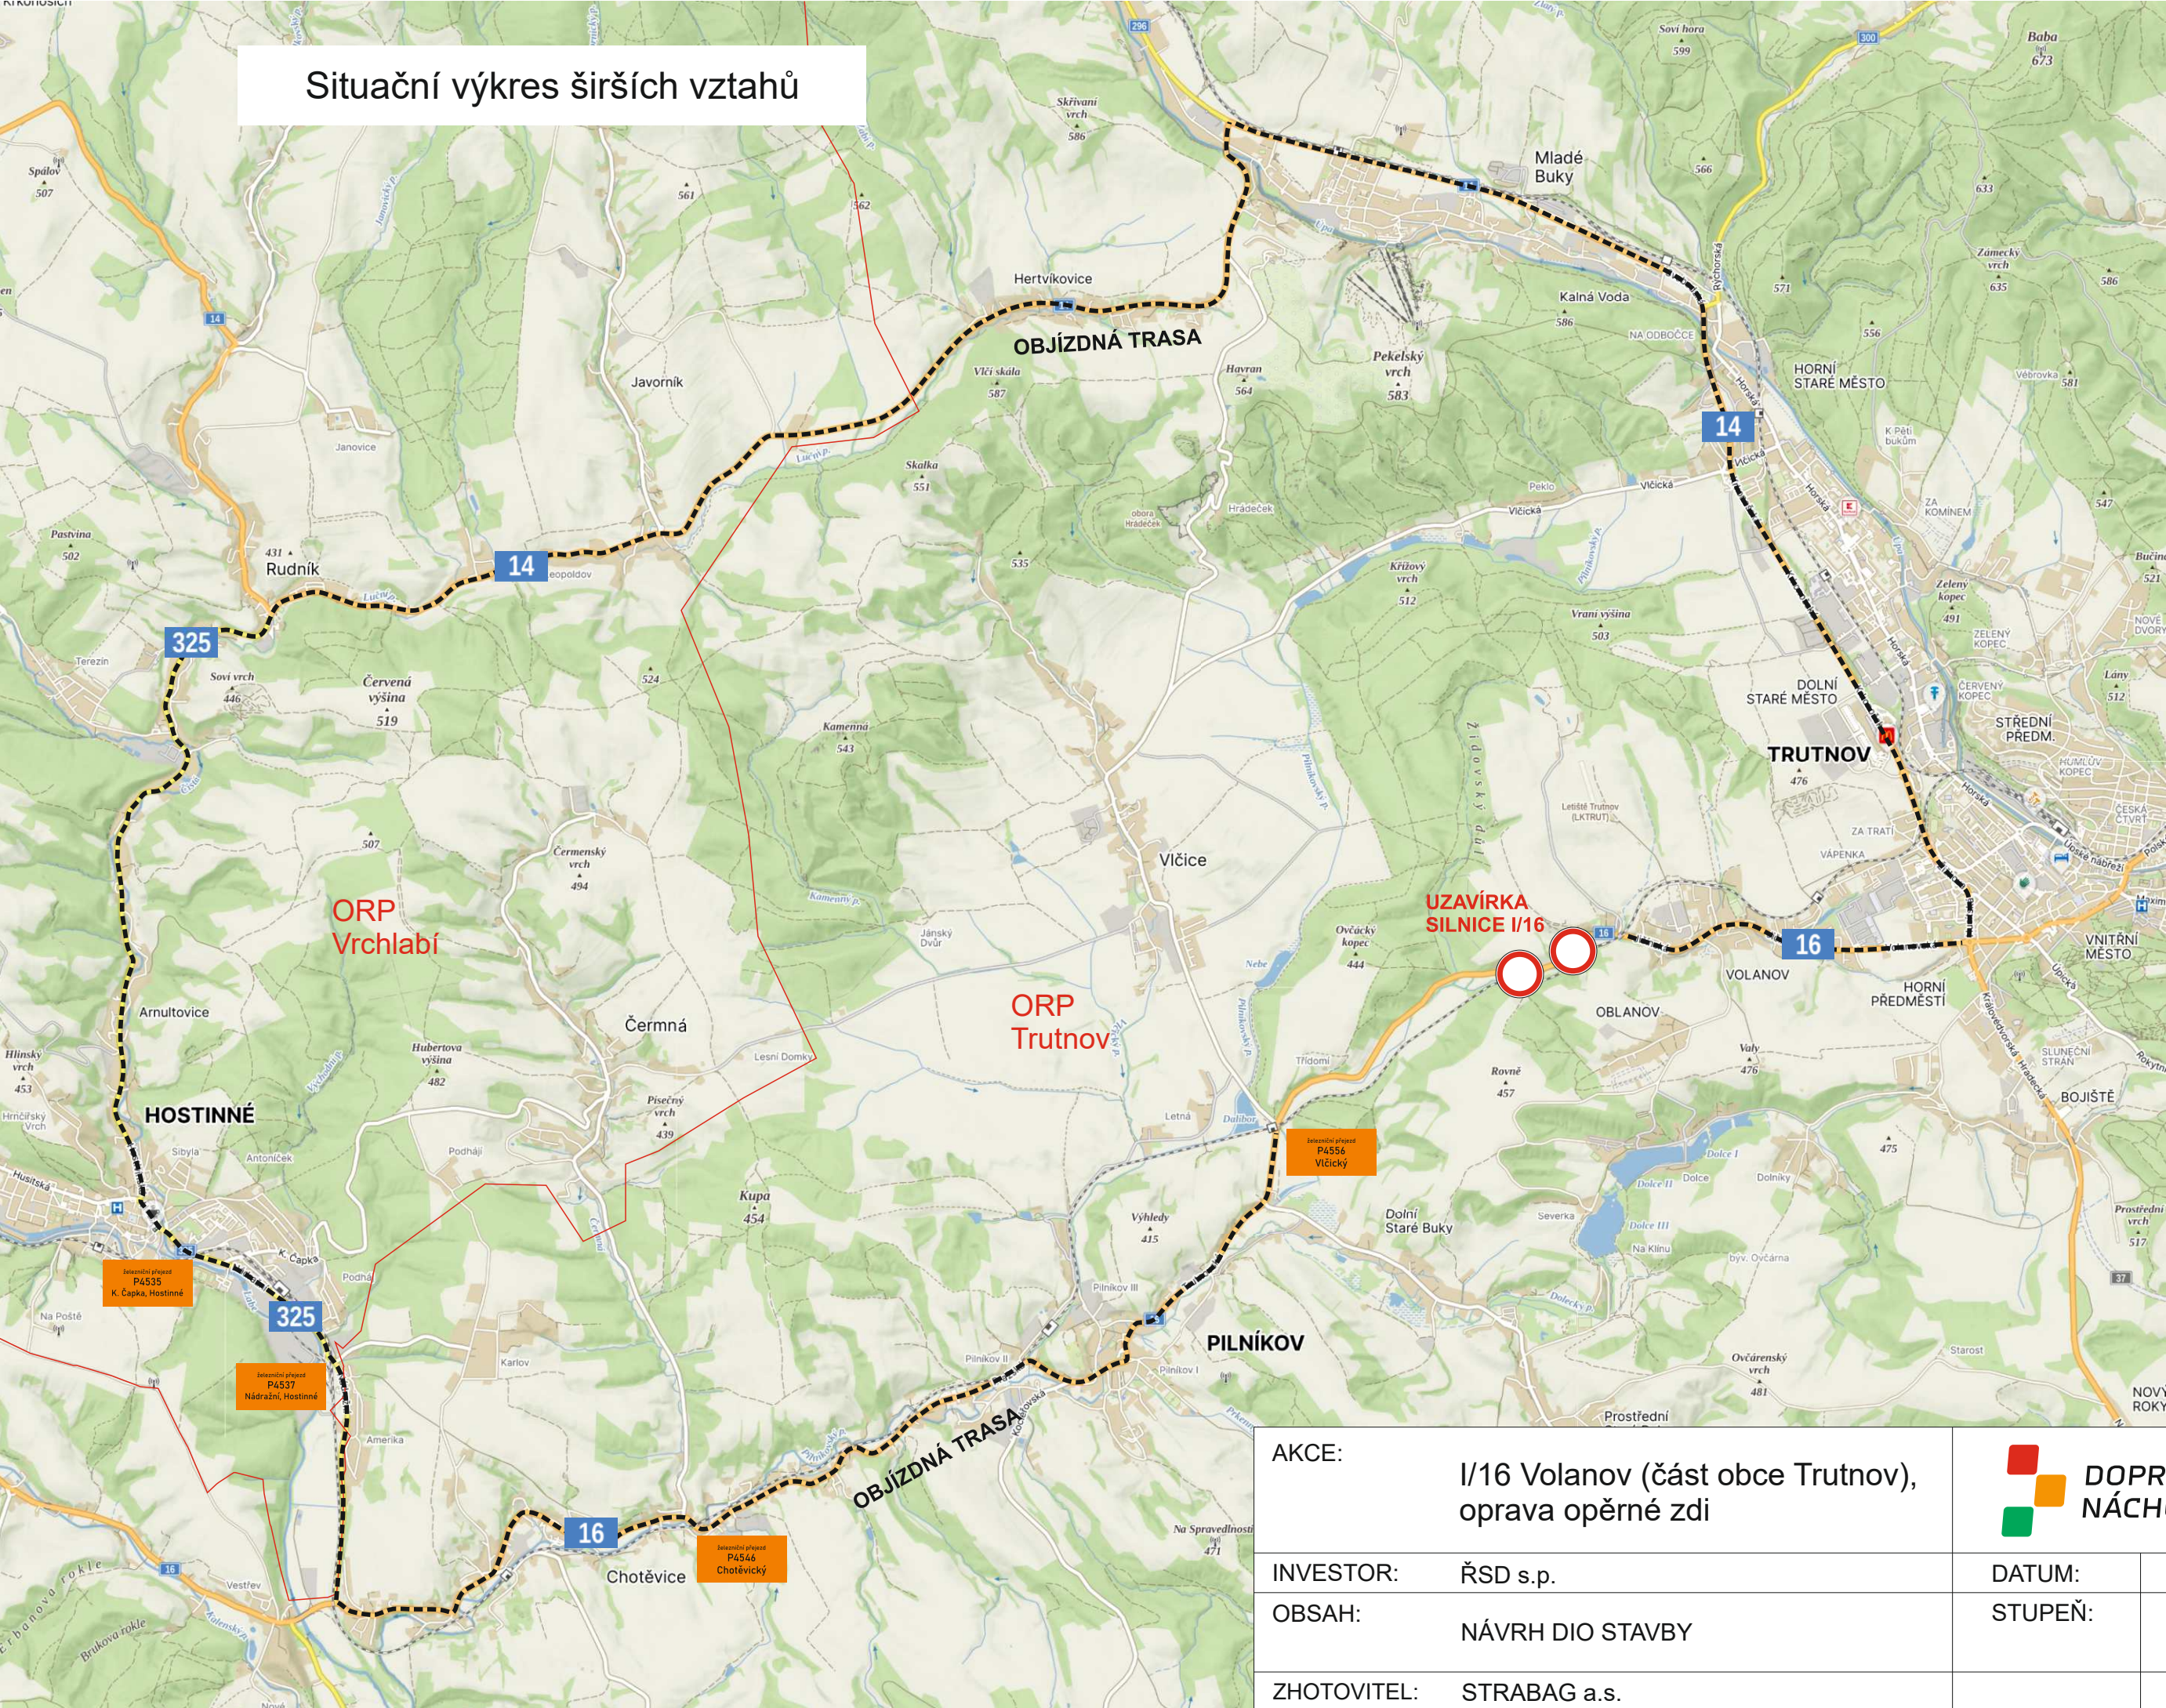


AKCE:	I/16 Volanov (část obce Trutnov), oprava opěrné zdi		 DOPRAVNÍ ZNAČENÍ NÁCHOD	
INVESTOR:	ŘSD s.p.		DATUM:	07/2026
OBSAH:	NÁVRH DIO STAVBY		STUPEŇ:	
ZHOTOVITEL:	STRABAG a.s.			

ÚPLNÁ UZAVÍRKA silnice I/16 Volanov (část obce Trutnov)
v km provozního staničení cca 170,200

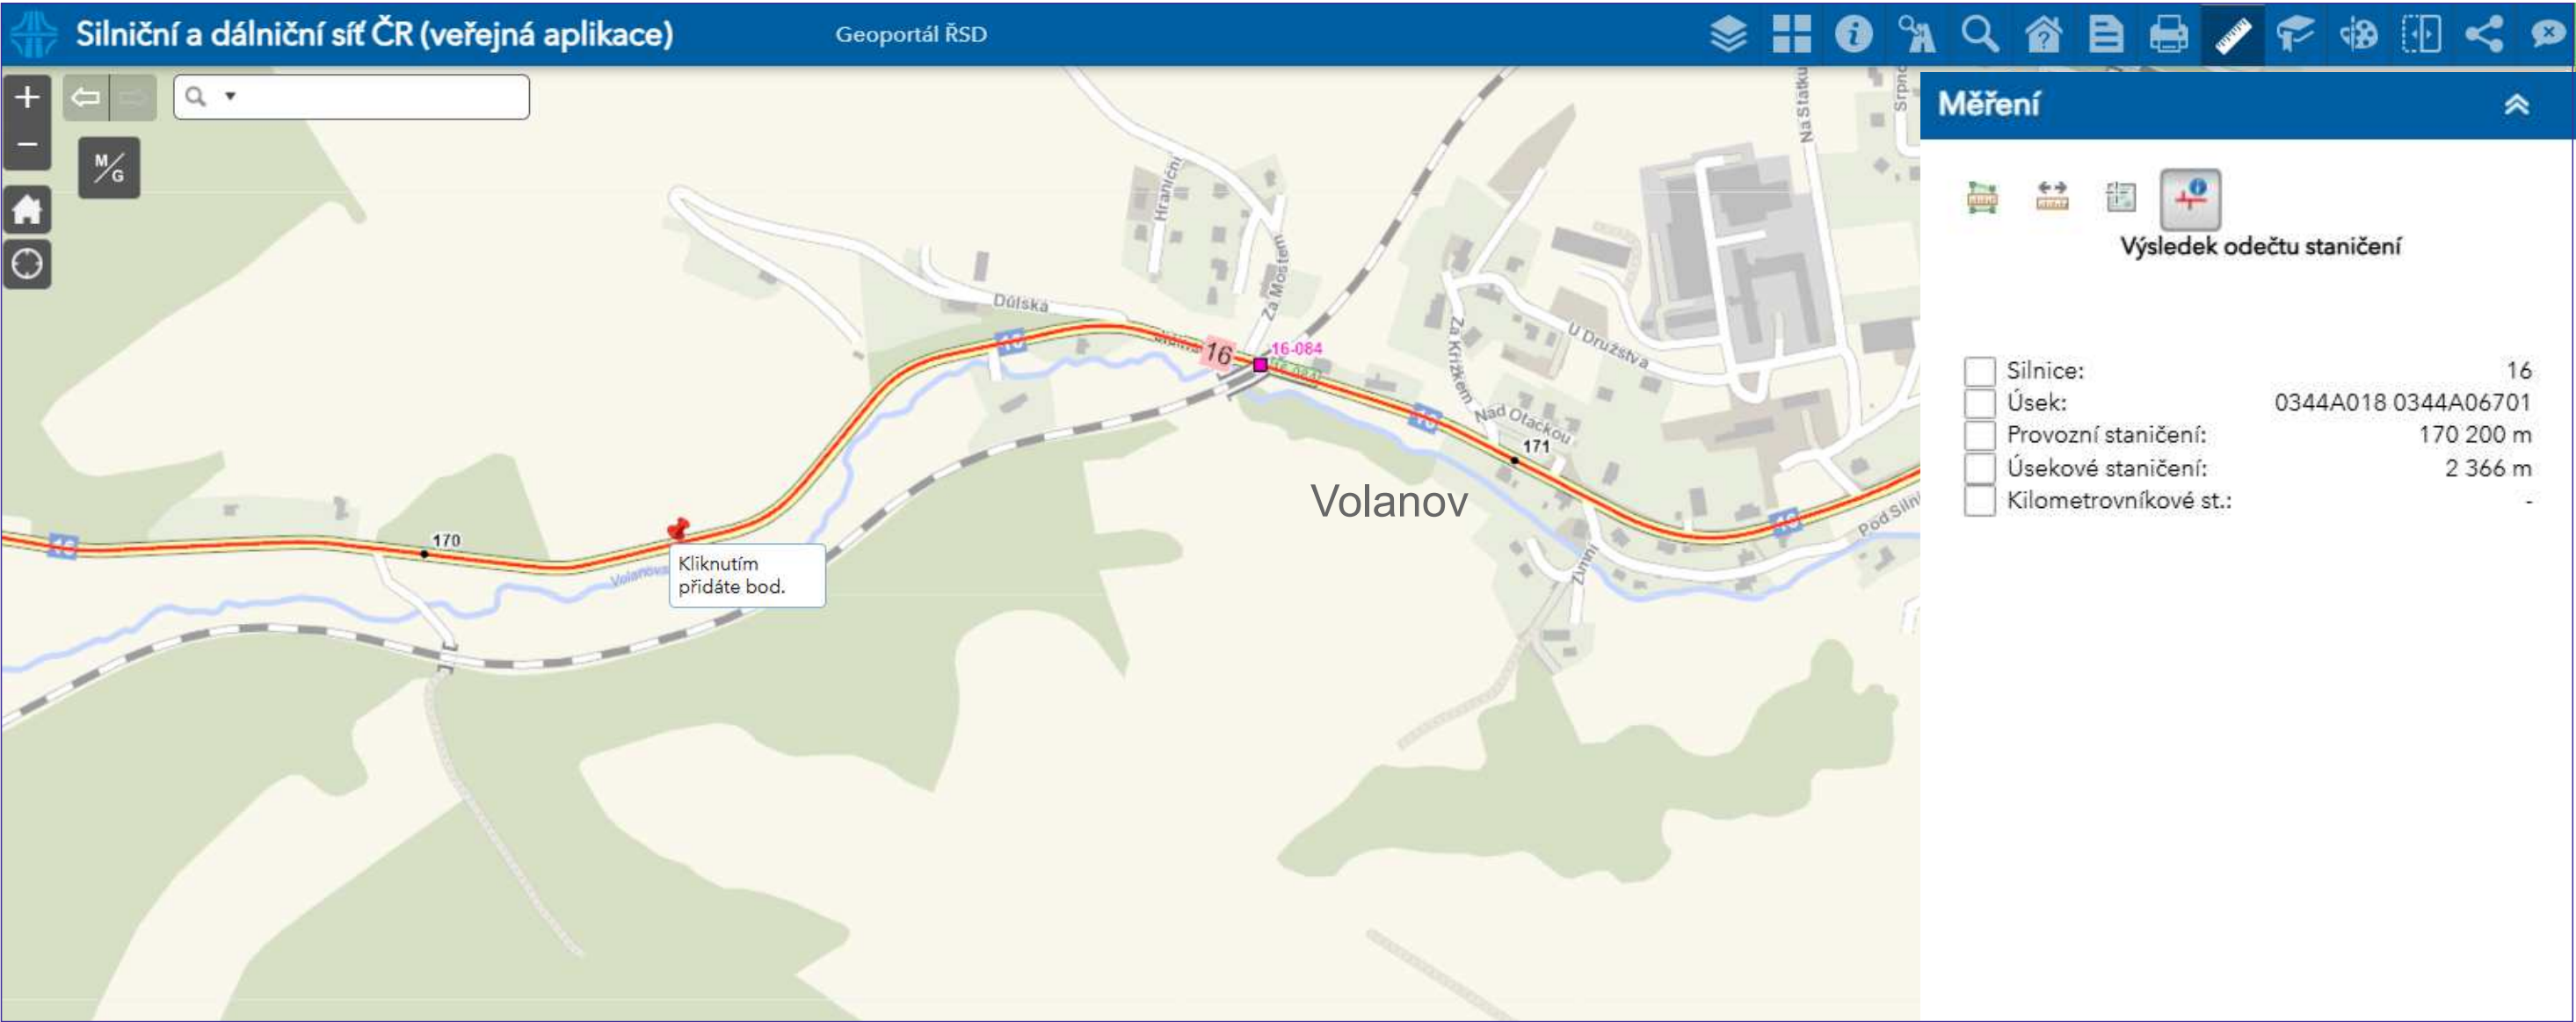

AKCE:	I/16 Volanov (část obce Trutnov), oprava opěrné zdi	 DOPRAVNÍ ZNAČENÍ NÁCHOD	
INVESTOR:	ŘSD s.p.	DATUM:	07/2026
OBSAH:	NÁVRH DIO STAVBY	STUPEŇ:	
ZHOTOVITEL:	STRABAG a.s.		

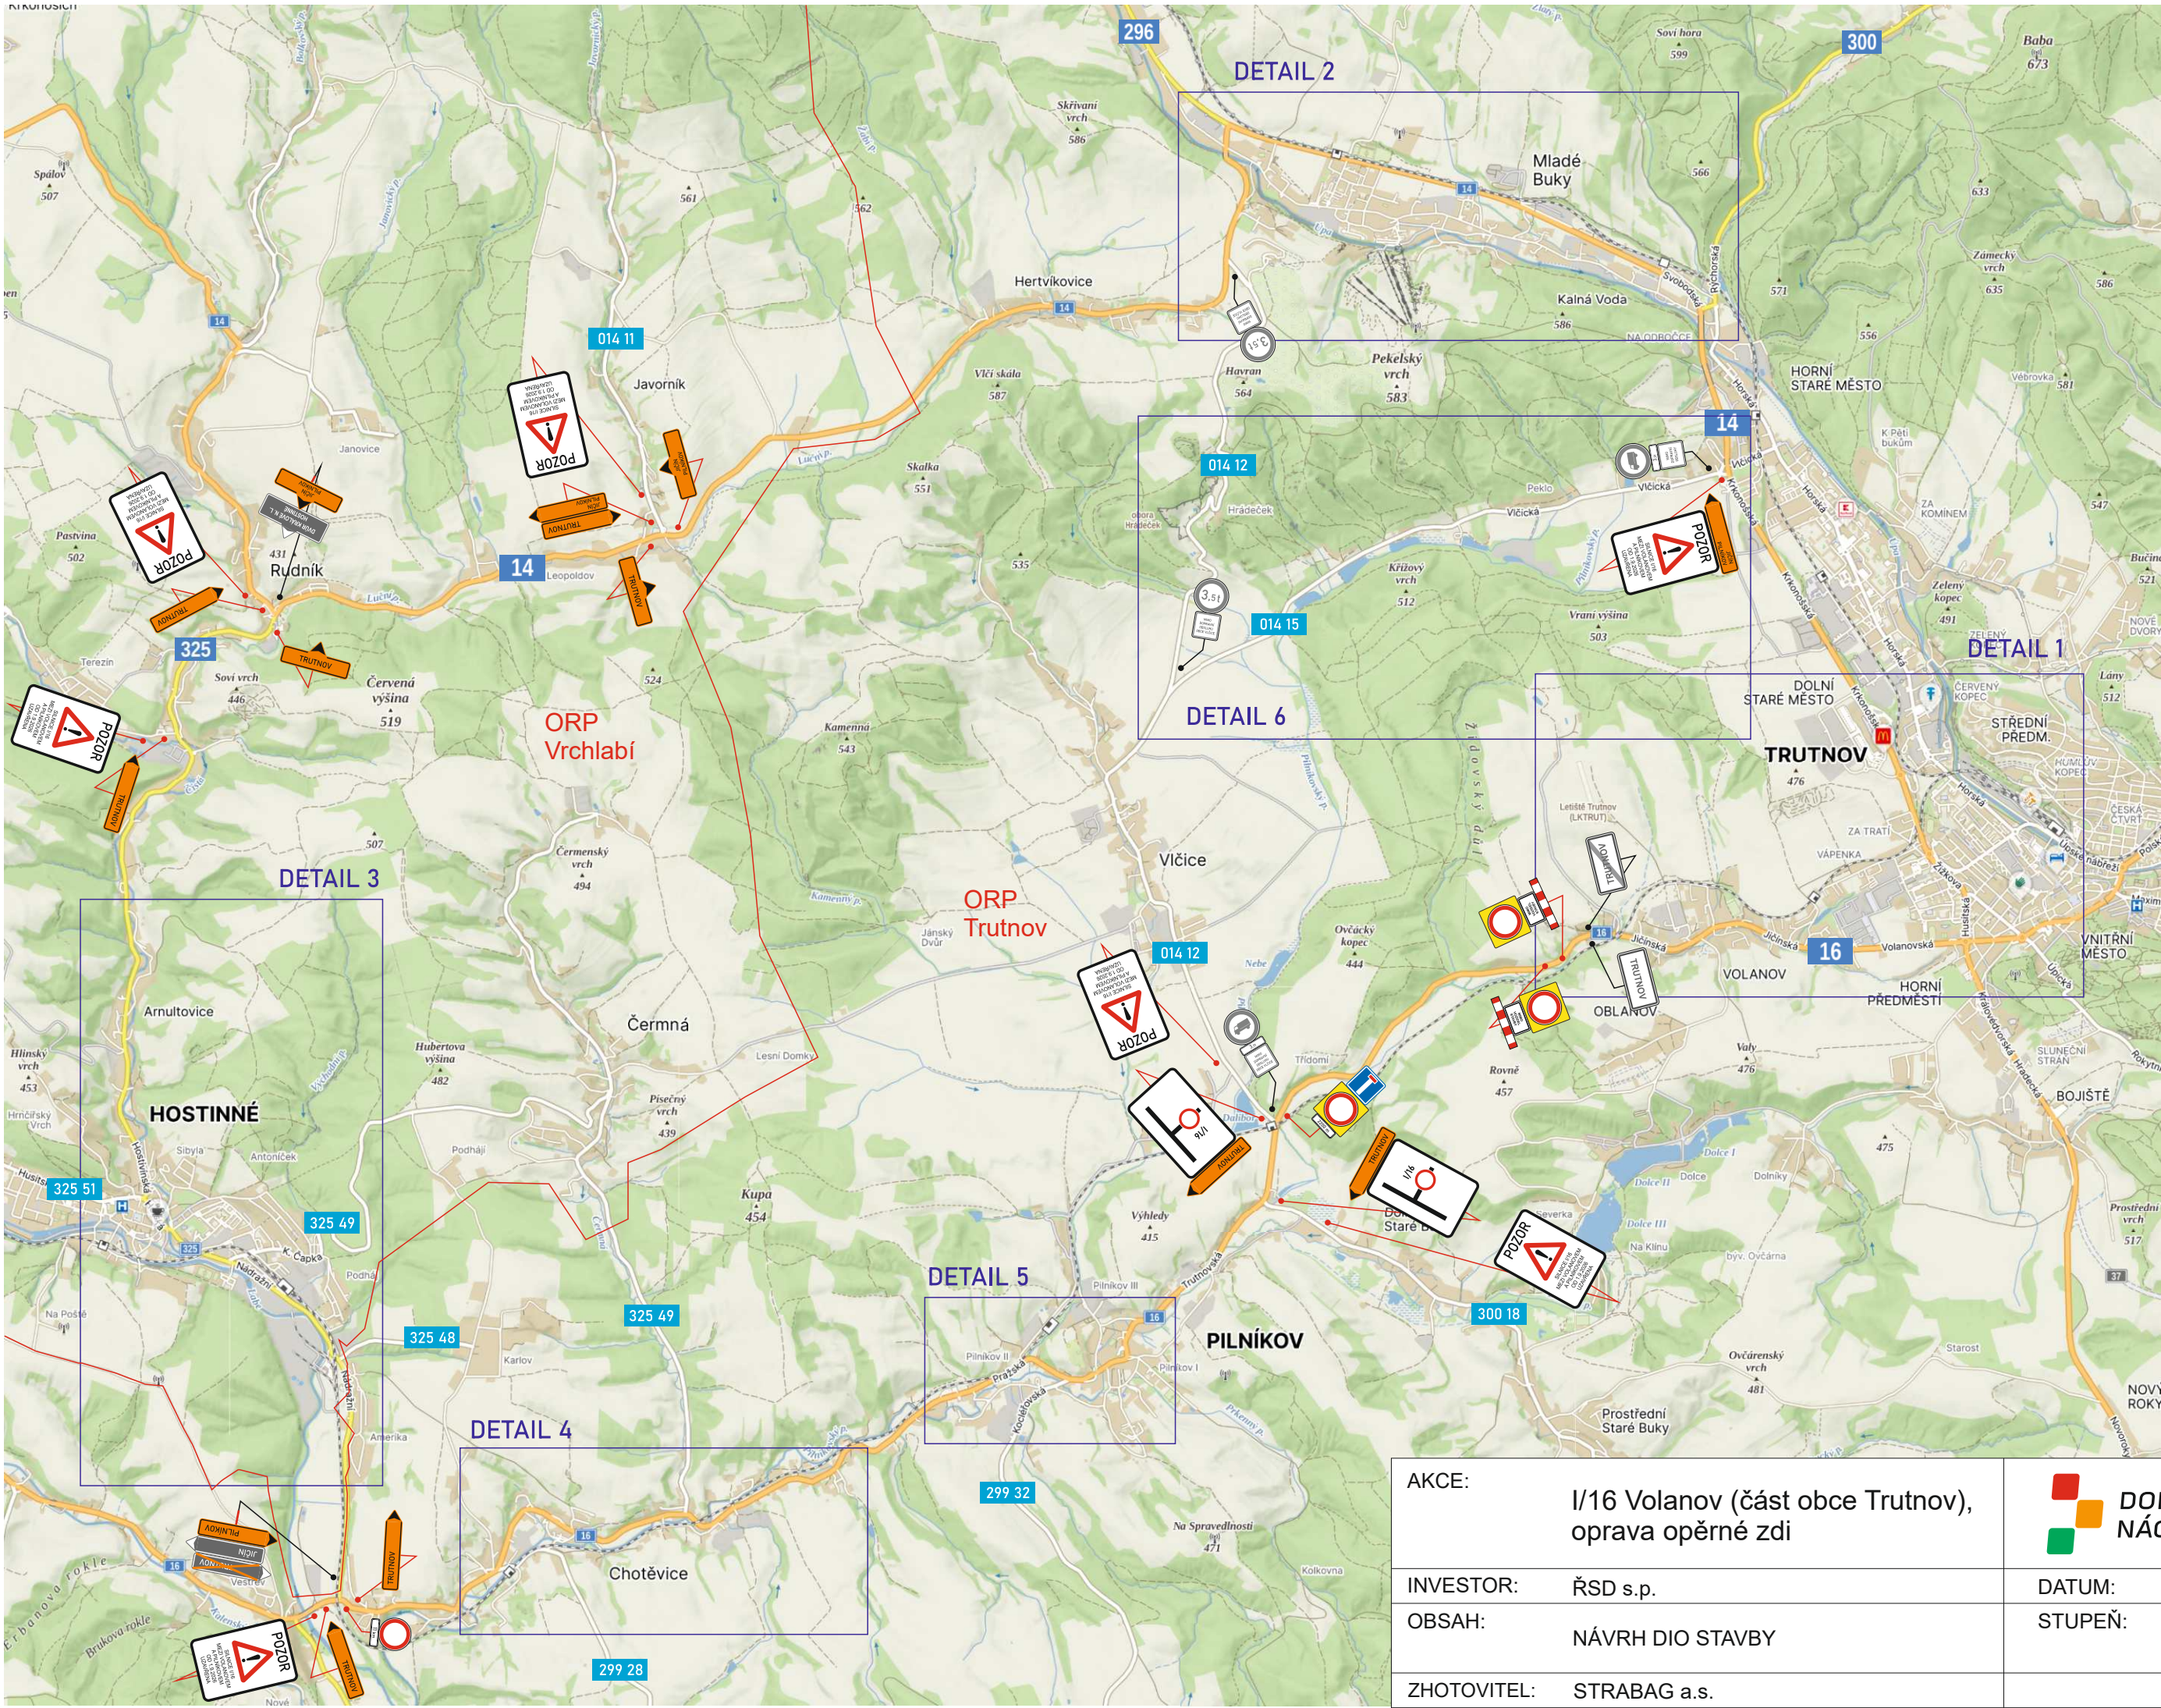


Situace PDZ


AKCE:	I/16 Volanov (část obce Trutnov), oprava opěrné zdi		 DOPRAVNÍ ZNAČENÍ NÁCHOD	
INVESTOR:	ŘSD s.p.		DATUM:	07/2026
OBSAH:	NÁVRH DIO STAVBY		STUPEŇ:	
ZHOTOVITEL:	STRABAG a.s.			

AKCE:	I/16 Volanov (část obce Trutnov), oprava opěrné zdi	 DOPRAVNÍ ZNAČENÍ NÁCHOD	
INVESTOR:	ŘSD s.p.	DATUM:	07/2026
OBSAH:	NÁVRH DIO STAVBY	STUPEŇ:	
ZHOTOVITEL:	STRABAG a.s.		

Situace PDZ

DETAIL 1

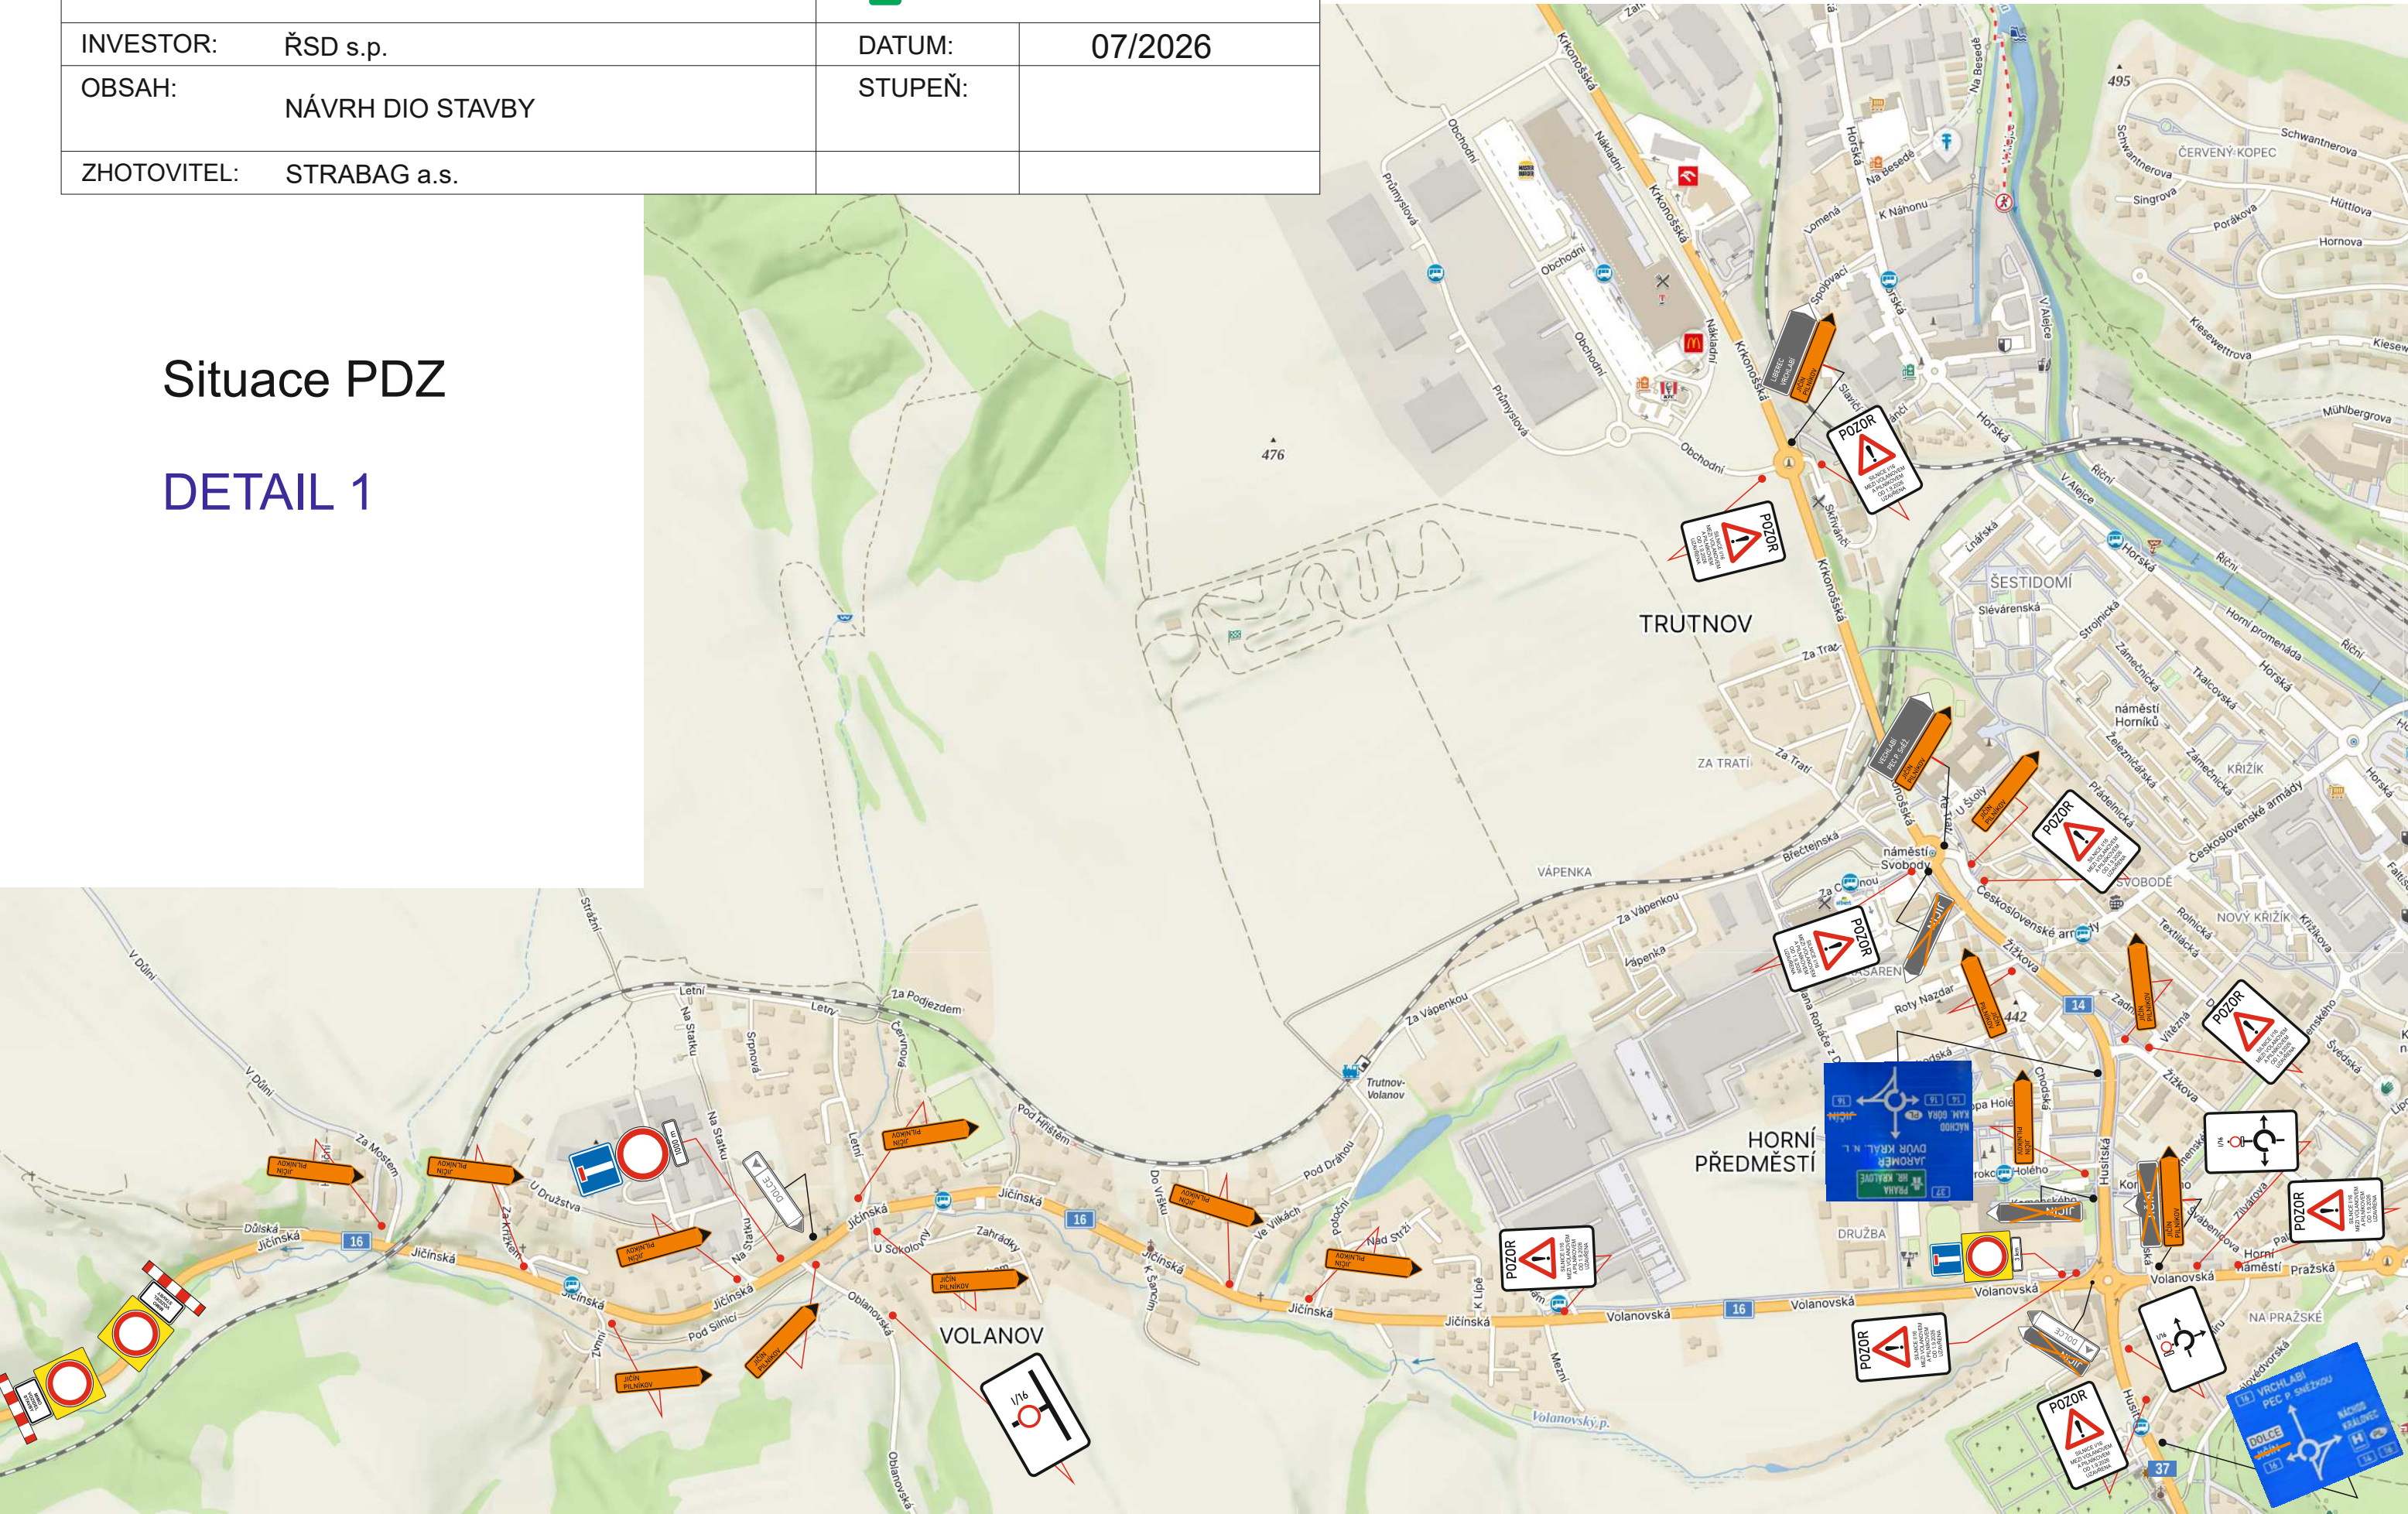


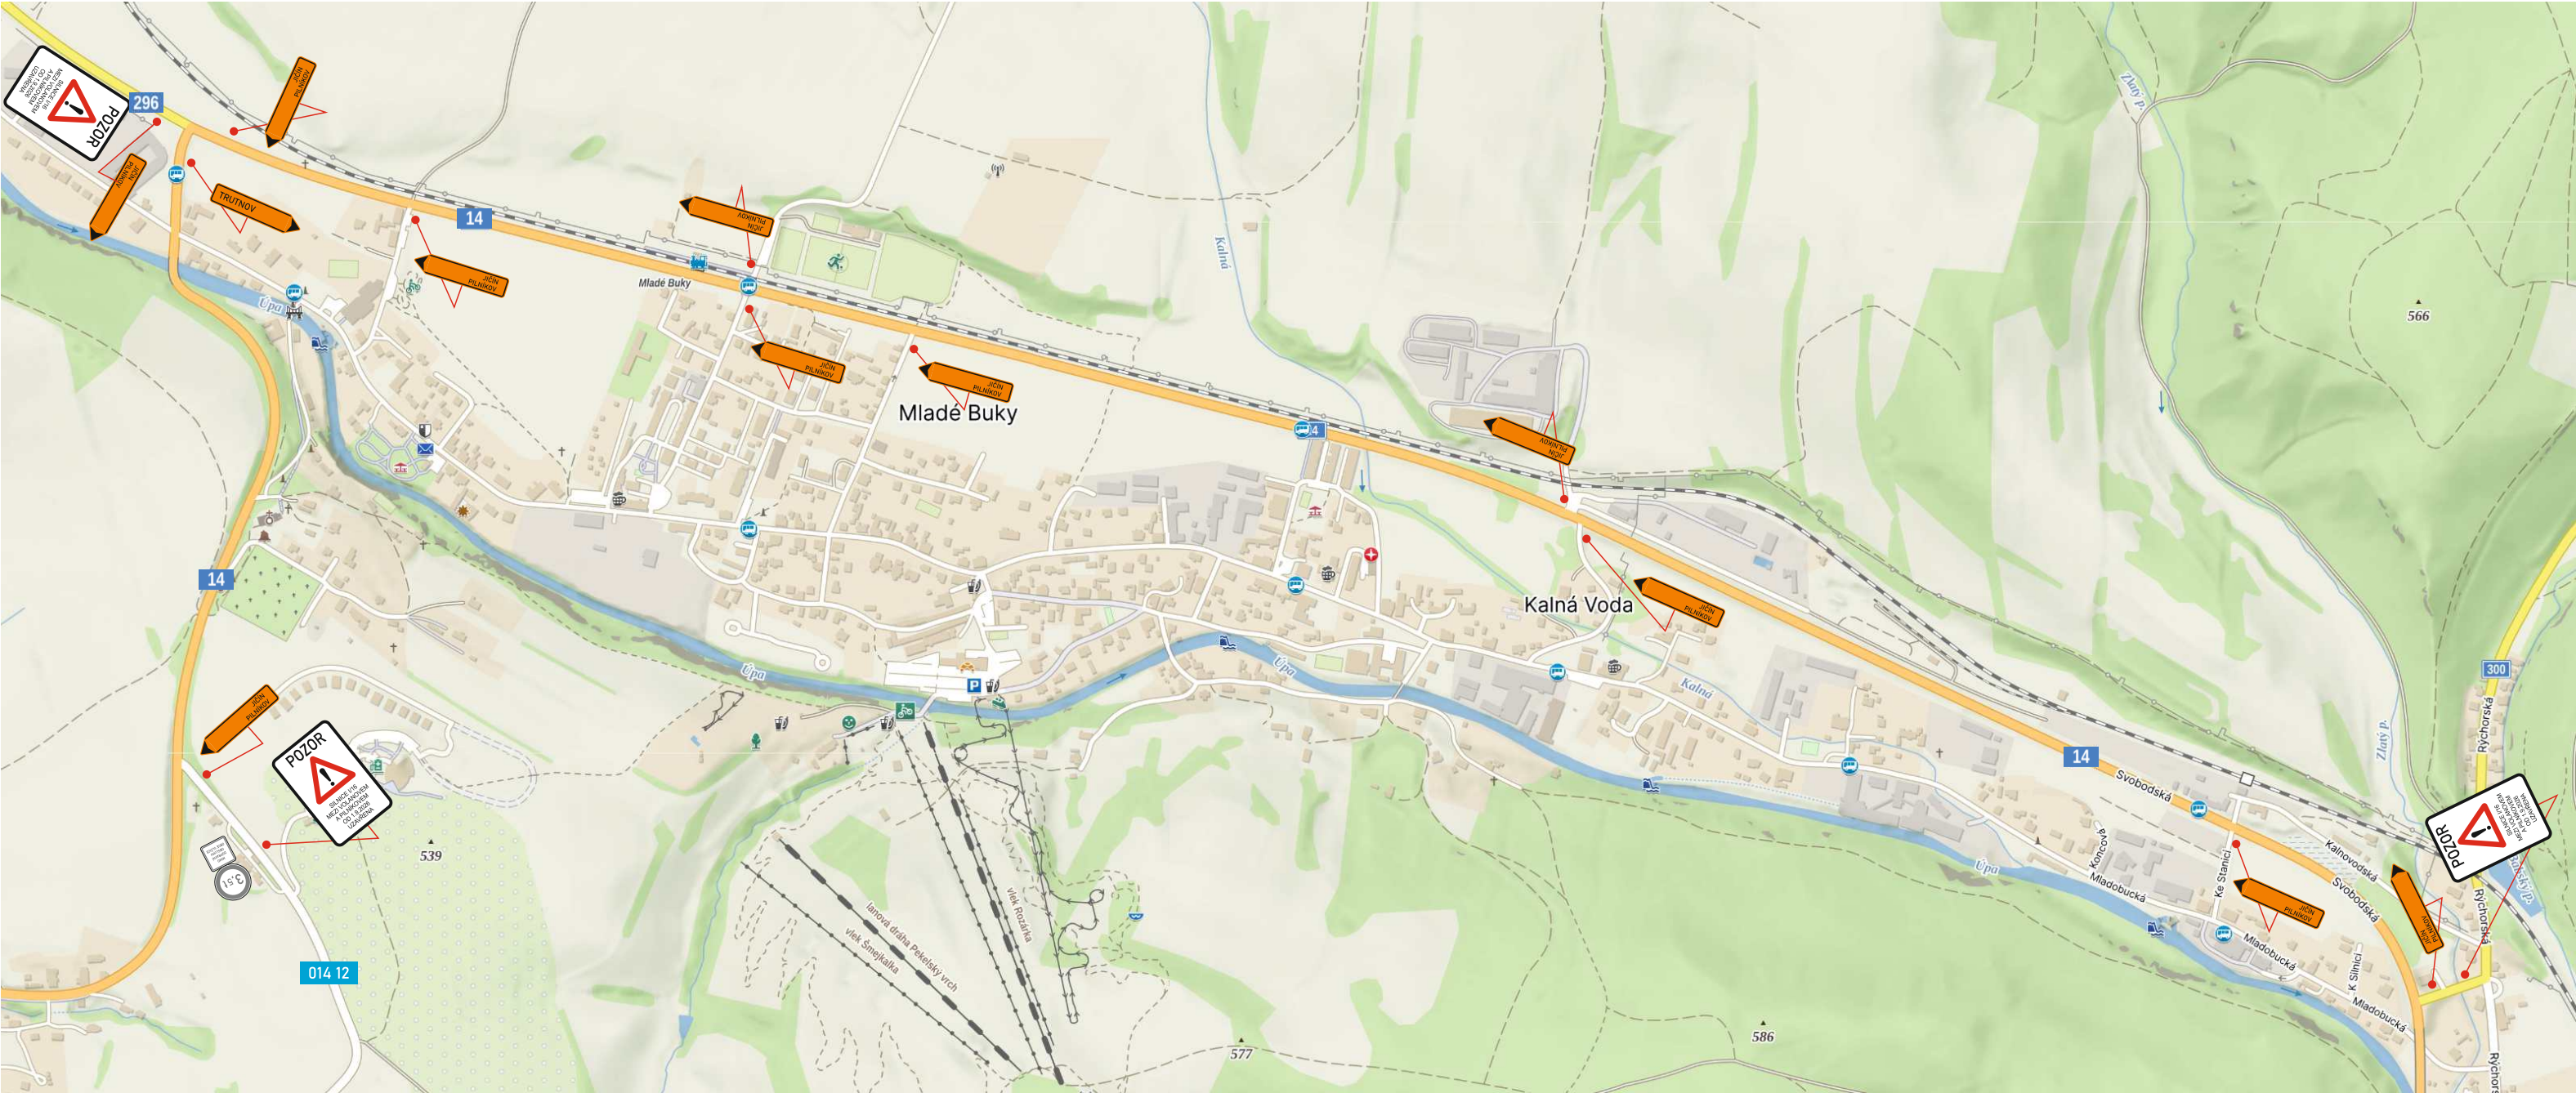

Situace PDZ

DETAIL 2

AKCE:	I/16 Volanov (část obce Trutnov), oprava opěrné zdi	 DOPRAVNÍ ZNAČENÍ NÁCHOD	
INVESTOR:	ŘSD s.p.	DATUM:	07/2026
OBSAH:	NÁVRH DIO STAVBY	STUPEŇ:	
ZHOTOVITEL:	STRABAG a.s.		

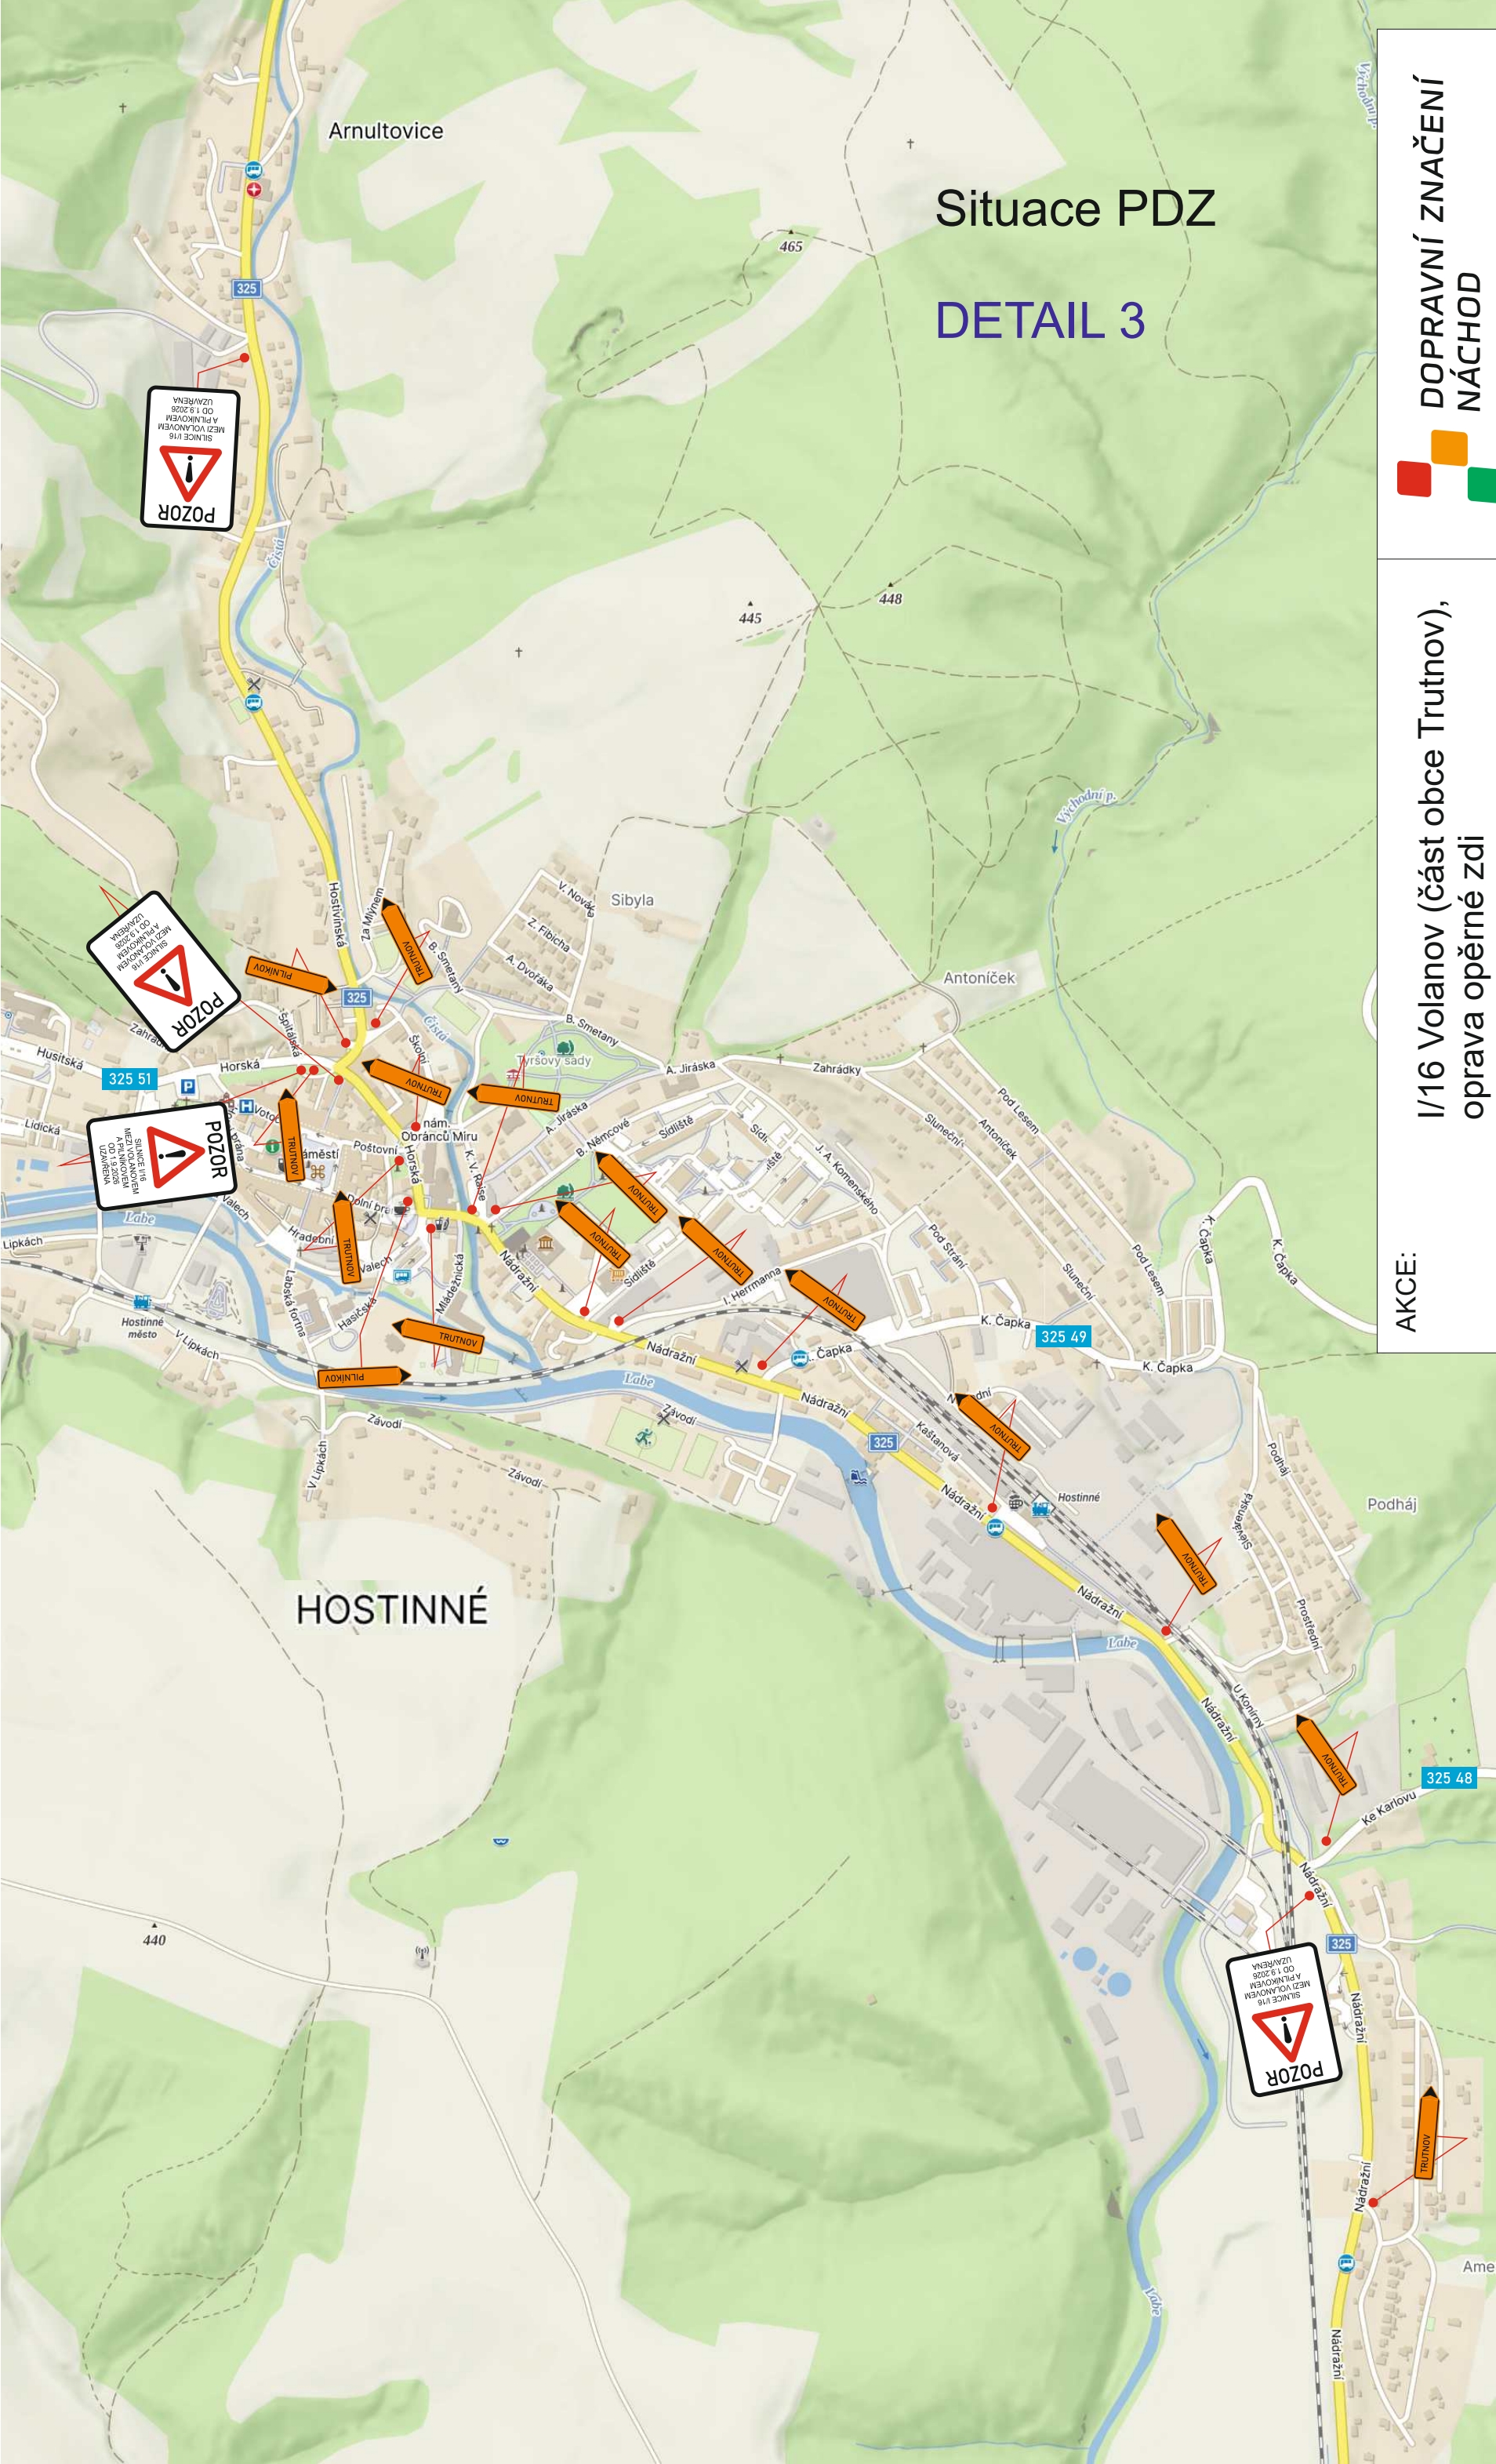

Situace PDZ

DETAIL 3



DOPRAVNÍ ZNAČENÍ
NÁCHOD

AKCE: I/16 Volanov (část obce Trutnov),
oprava opěrné zdi


DATUM: 07/2026

STUPEŇ:

INVESTOR: ŘSD s.p.

OBSAH: NÁVRH DIO STAVBY


ZHOTOVITEL: STRABAG a.s.

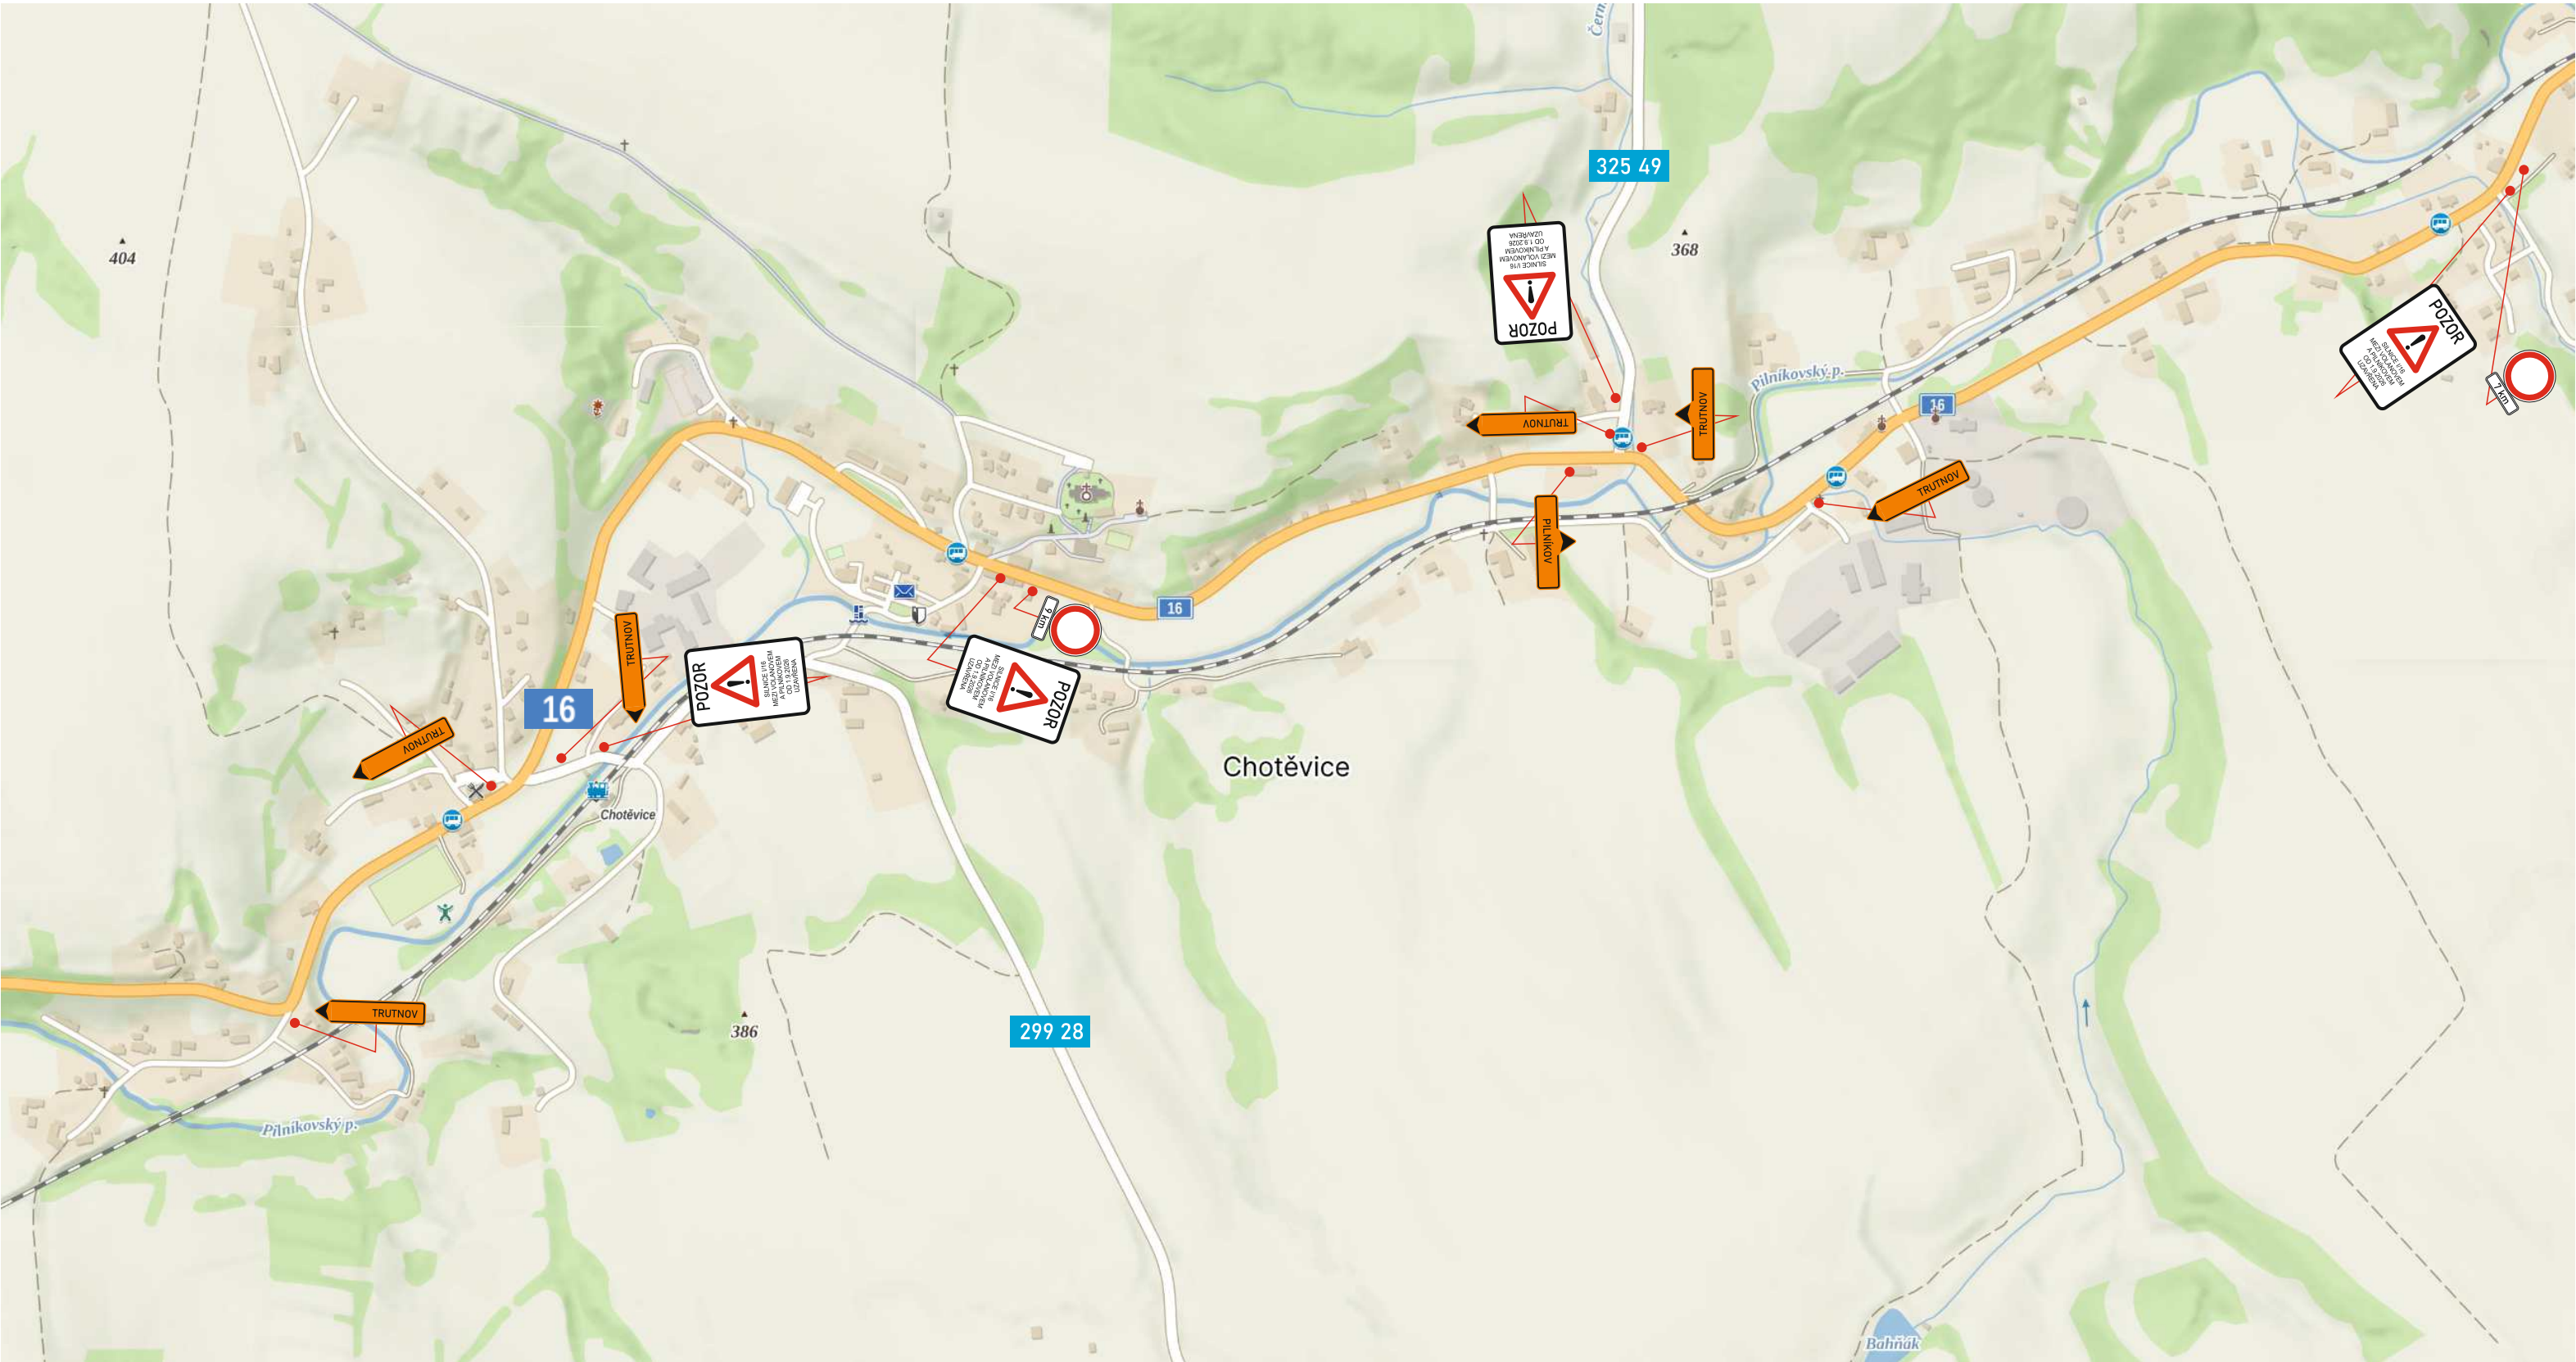

Situace PDZ

DETAIL 4


AKCE:	I/16 Volanov (část obce Trutnov), oprava opěrné zdi	 DOPRAVNÍ ZNAČENÍ NÁCHOD	
INVESTOR:	ŘSD s.p.	DATUM:	07/2026
OBSAH:	NÁVRH DIO STAVBY	STUPEŇ:	
ZHOTOVITEL:	STRABAG a.s.		

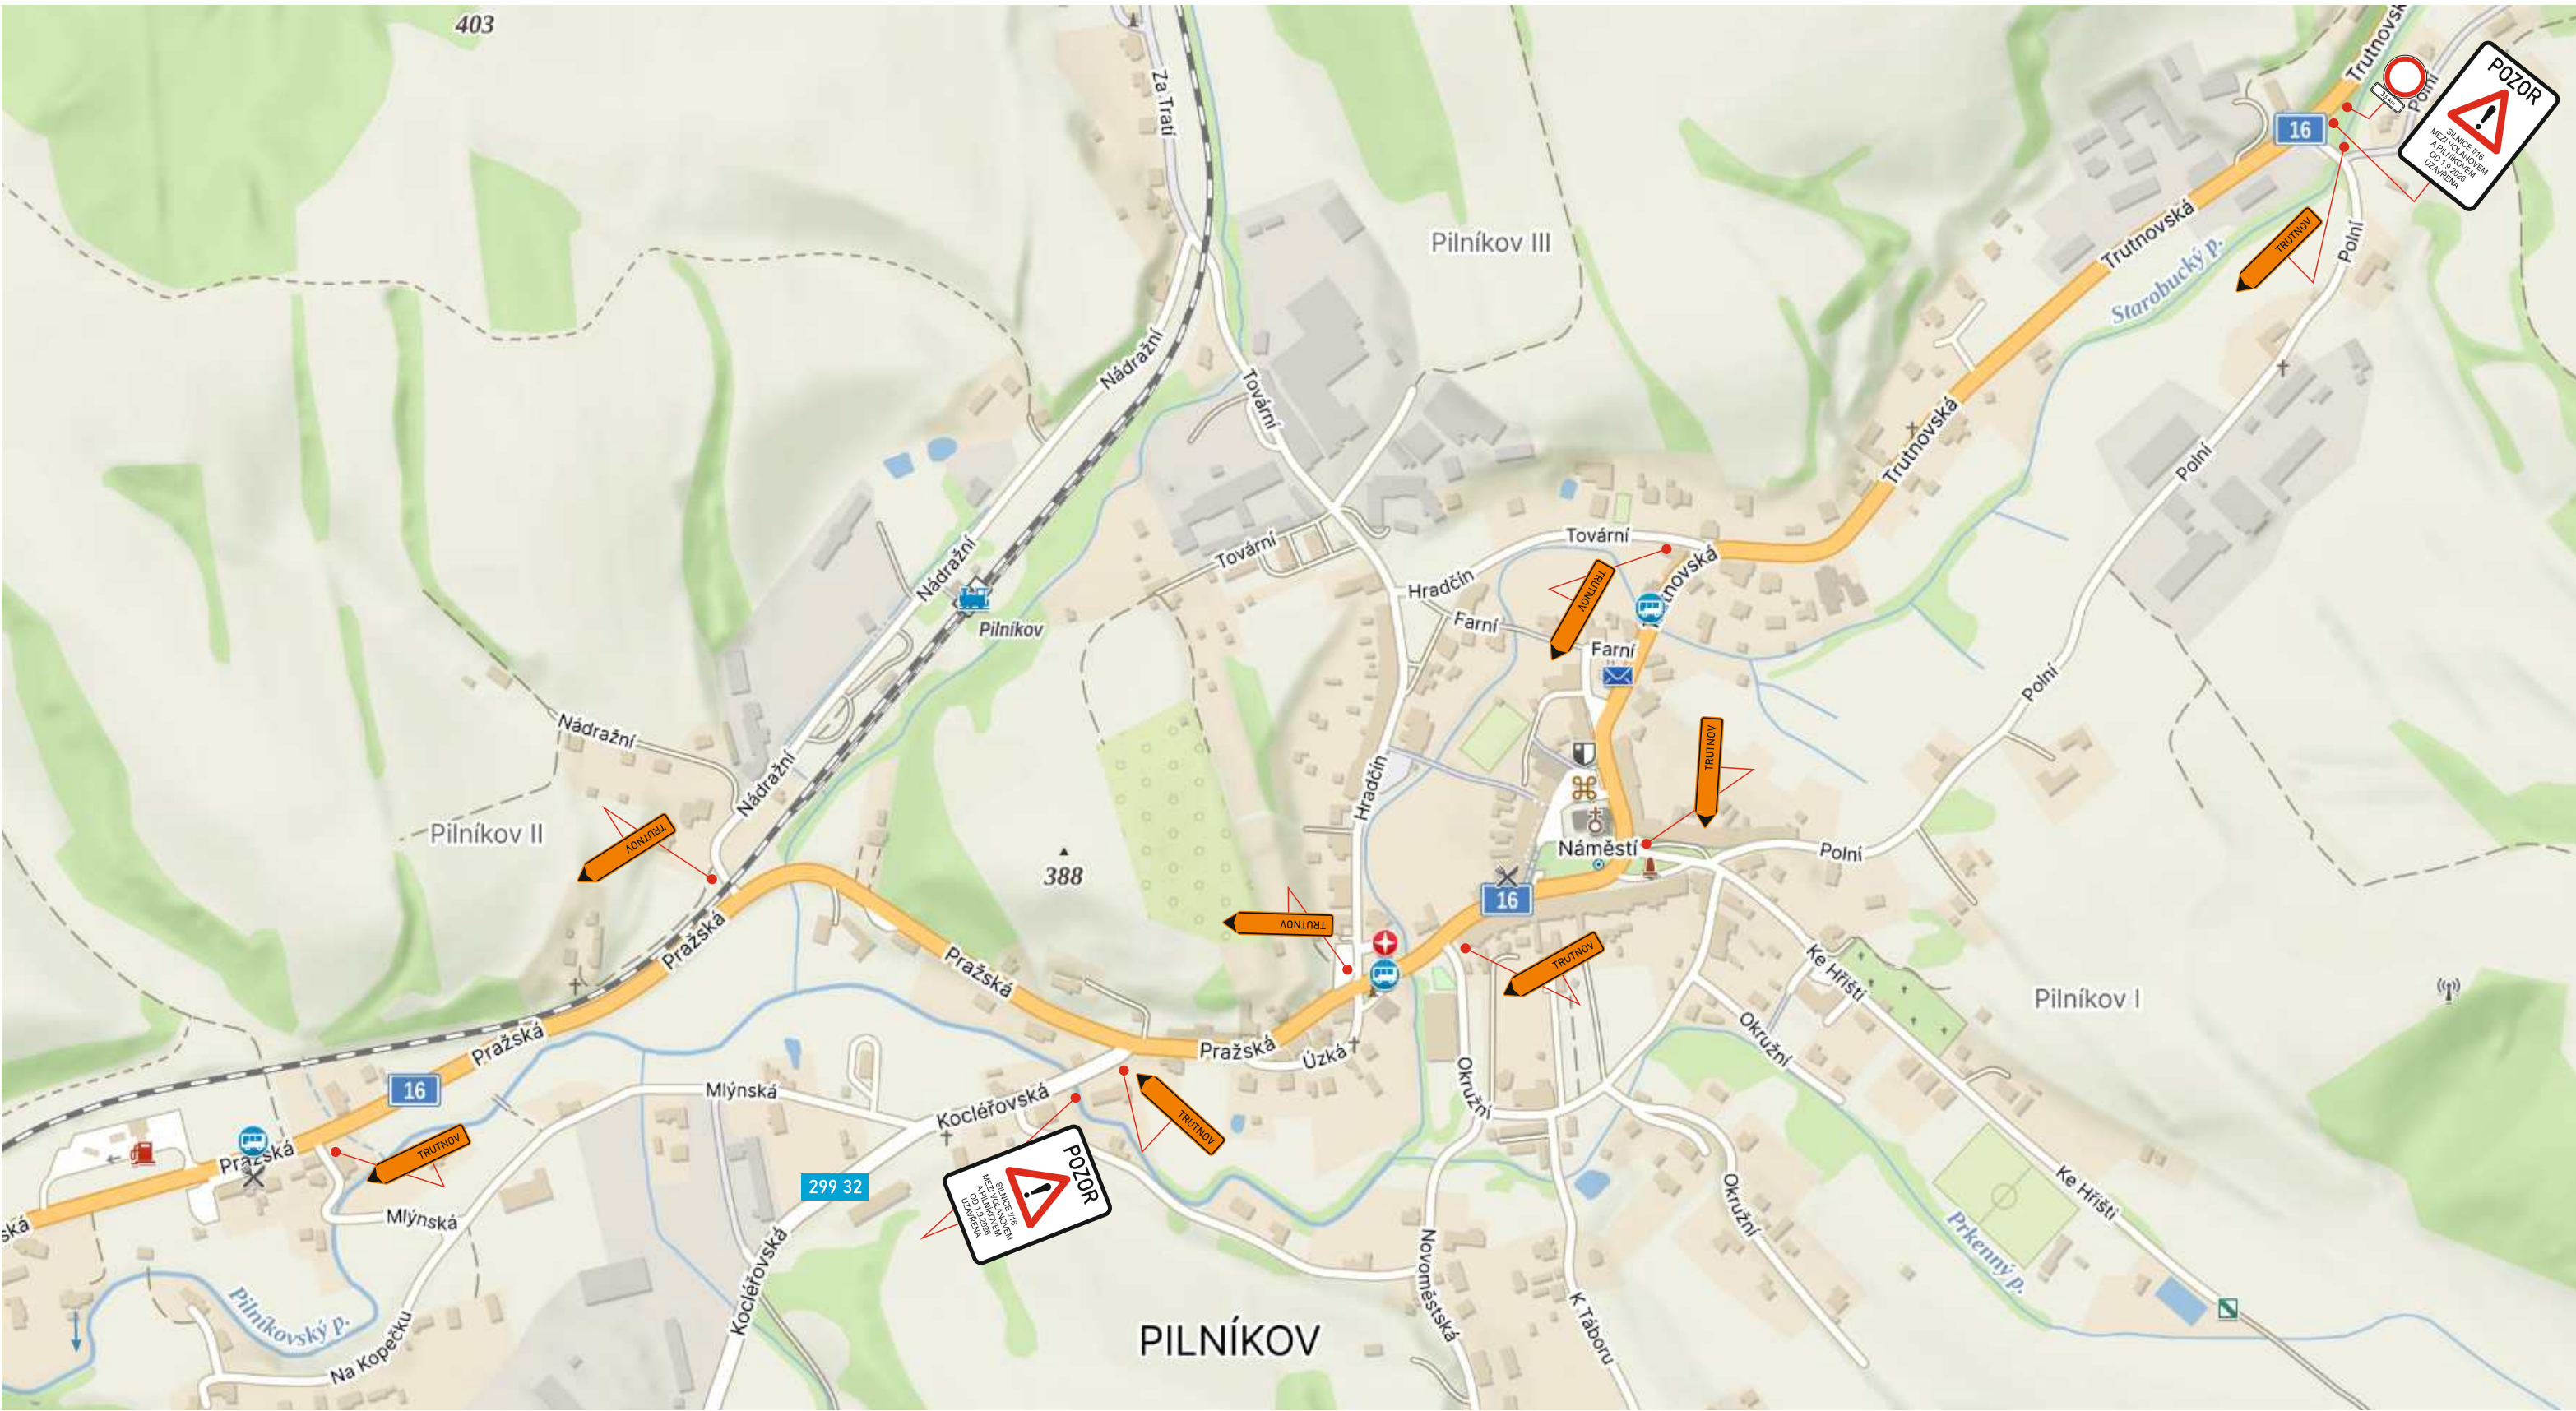

Situace PDZ

DETAIL 5

AKCE:	I/16 Volanov (část obce Trutnov), oprava opěrné zdi	 DOPRAVNÍ ZNAČENÍ NÁCHOD	
INVESTOR:	ŘSD s.p.	DATUM:	07/2026
OBSAH:	NÁVRH DIO STAVBY	STUPEŇ:	
ZHOTOVITEL:	STRABAG a.s.		

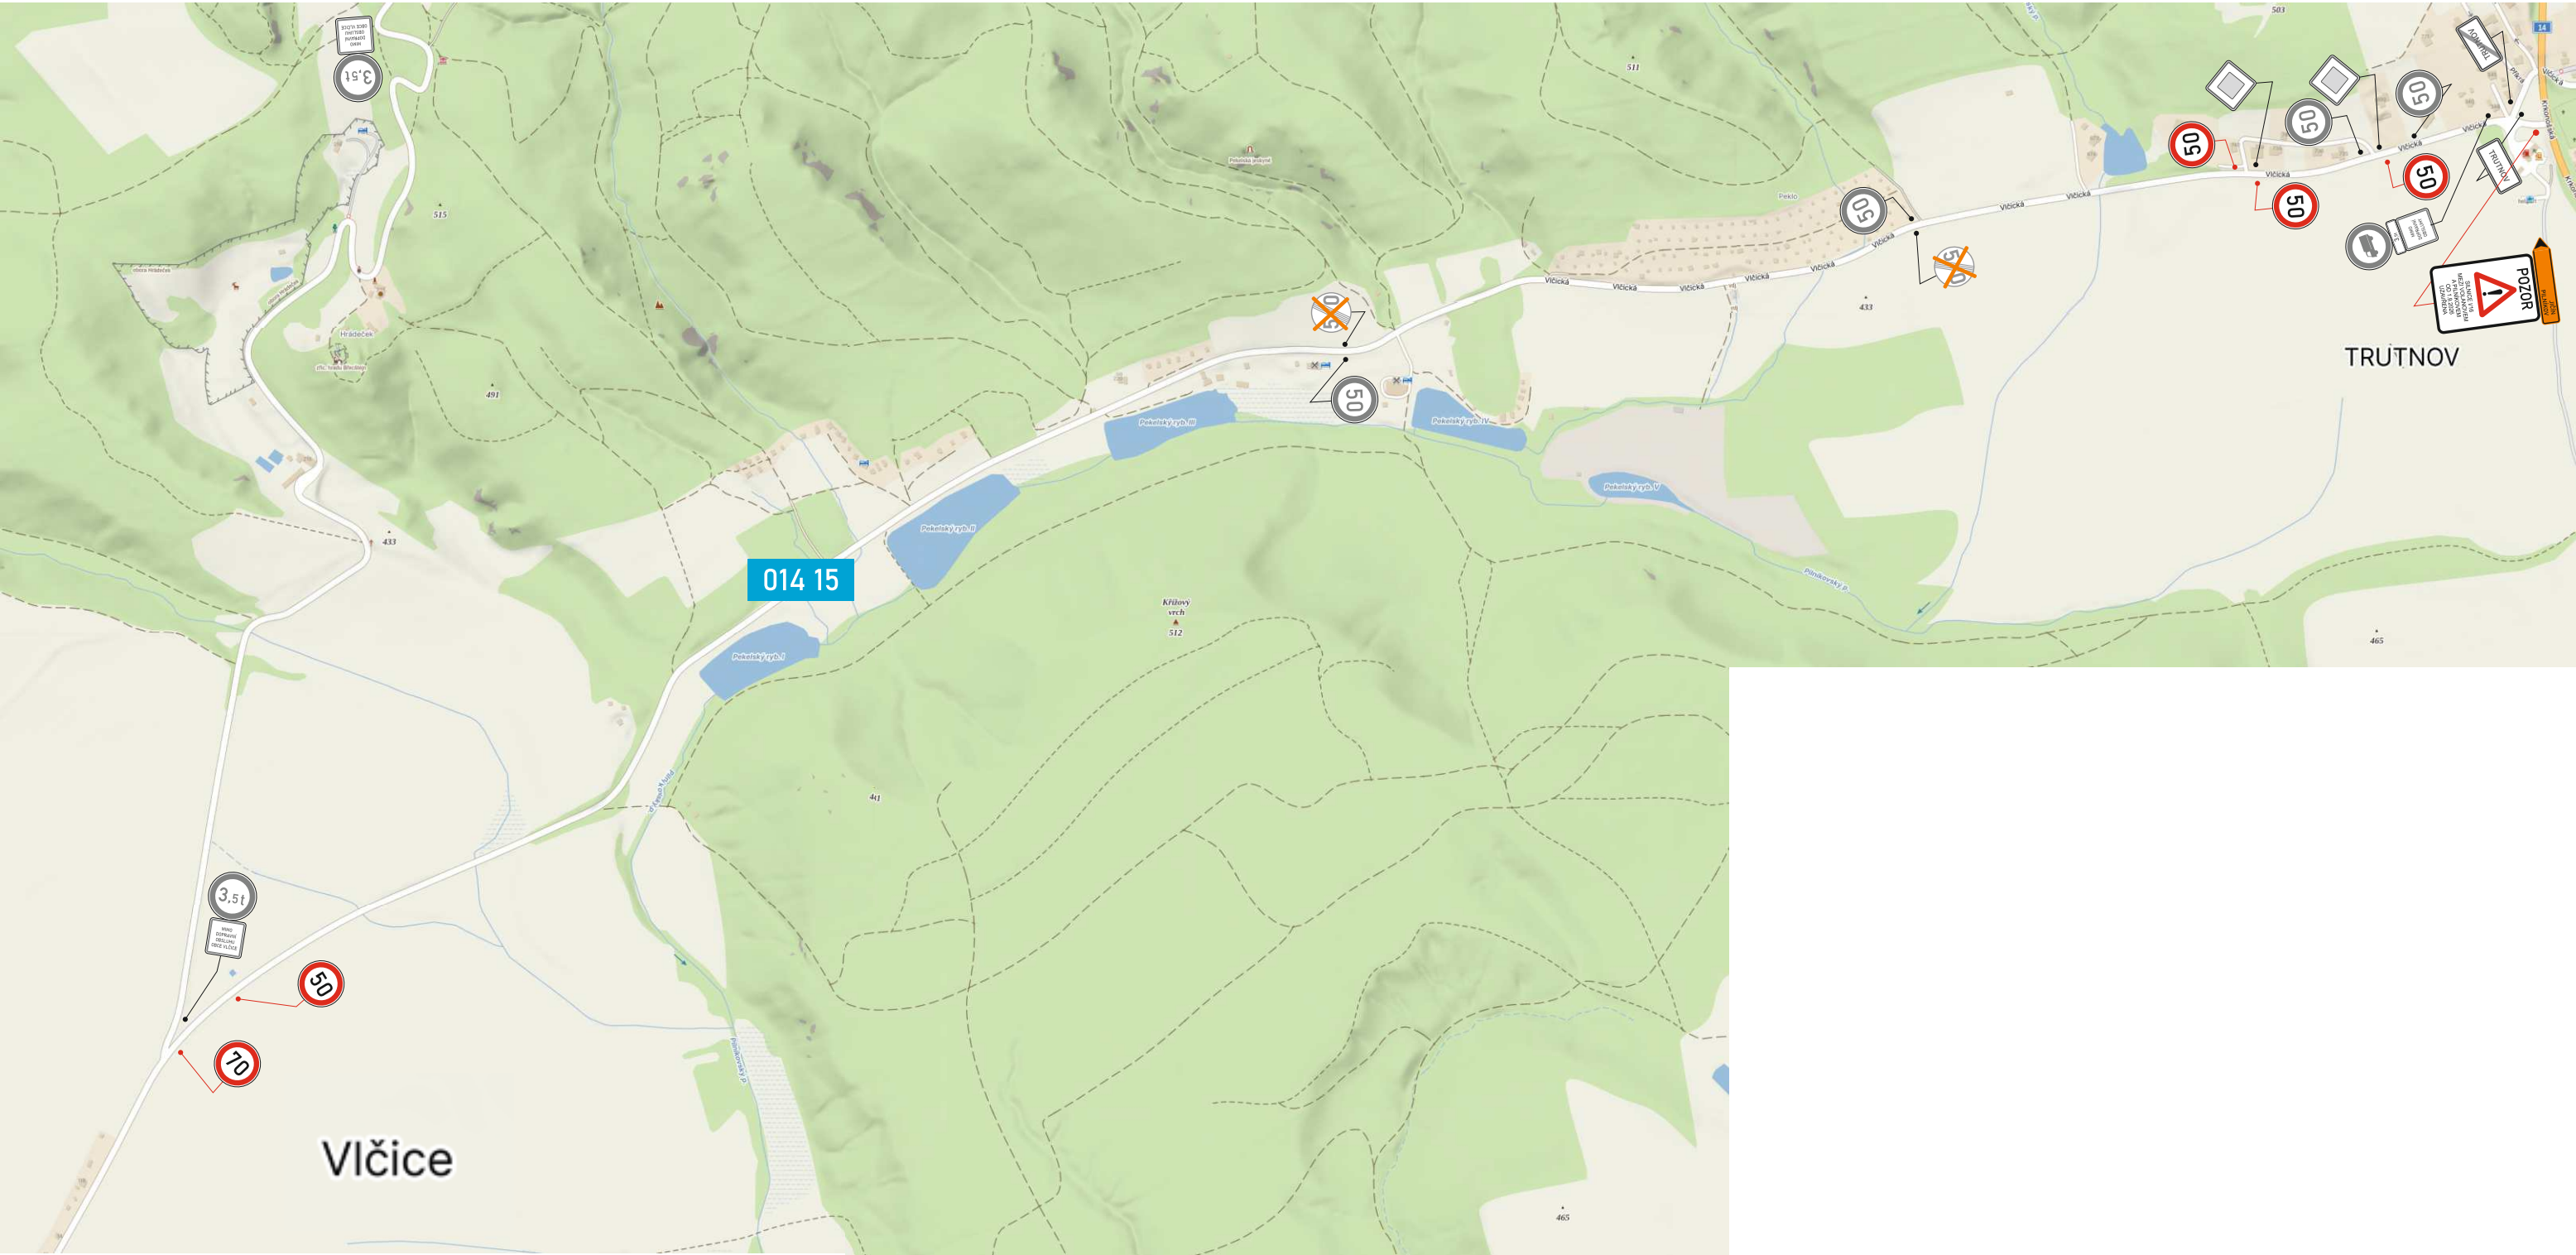

Situace PDZ

DETAIL 6

AKCE:	I/16 Volanov (část obce Trutnov), oprava opěrné zdi	 DOPRAVNÍ ZNAČENÍ NÁCHOD	
INVESTOR:	ŘSD s.p.	DATUM:	07/2026
OBSAH:	NÁVRH DIO STAVBY	STUPEŇ:	
ZHOTOVITEL:	STRABAG a.s.		