


SITUACE DIO

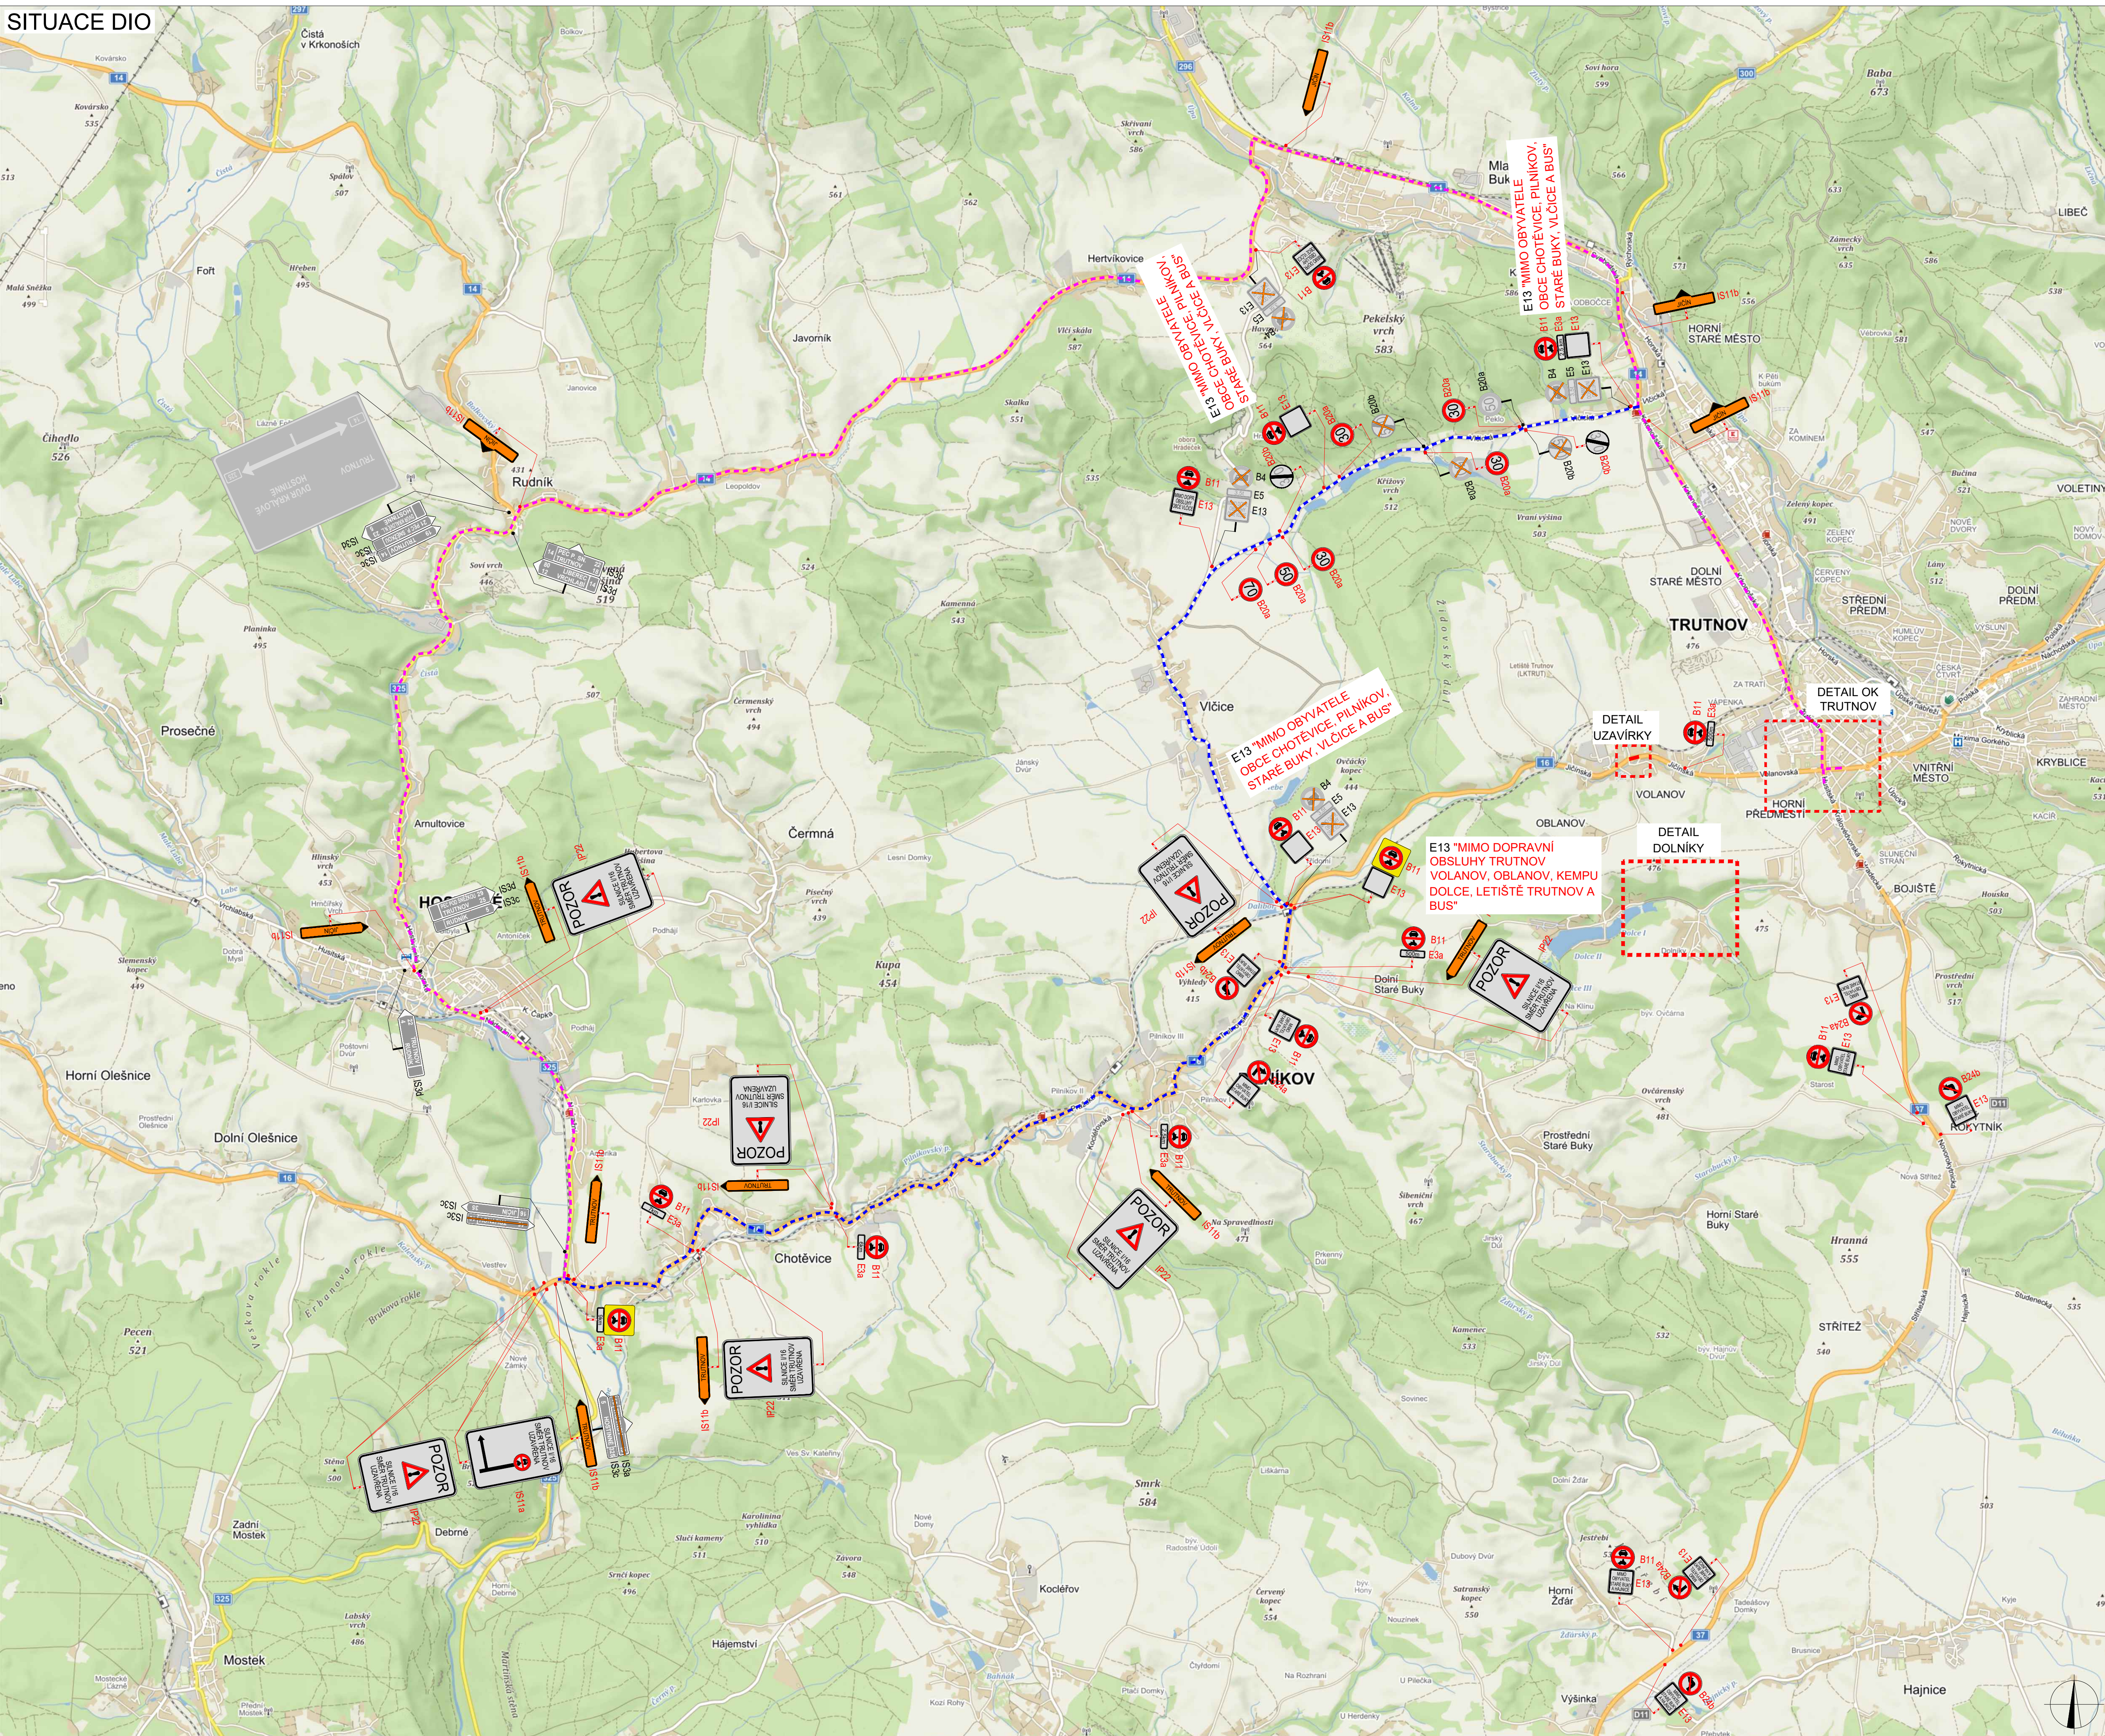

PLATNOST DOKUMENTACE

V	de	V	de	V	de
---	----	---	----	---	----


LEGENDA

- NAVRŽENÉ PŘECHODNÉ DOPRAVNÍ ZNAČENÍ
- TRVALÉ DOPRAVNÍ ZNAČENÍ
- TRVALÉ DOPRAVNÍ ZNAČENÍ DOČASNĚ ZNEPLATNĚNÉ
- UZÁVÍRKA
- OBJEZDNÁ TRASA

POPOŘOVNÝ PROJEKTANT:	Richard Peška		ČÍSLO ZNAČKY:	119/2023
OPROJEKTOVAL:	Lukáš Beránek		DATA:	06/2023
PROJEKTOVAL:	František Doupovec		FORMÁT:	A1
NÁZEV STAVBY:	I/16 Trutnov - Volanov, most ev.č. 16-085		VERZE:	-
OBEC:	okres Trutnov, Královéhradecký kraj	ČÍSLO PŘÍLOH:	001/PRM	SOUPRAVA:
Situace dopravně-inženýrských opatření			ČÍSLO:	RDS

1

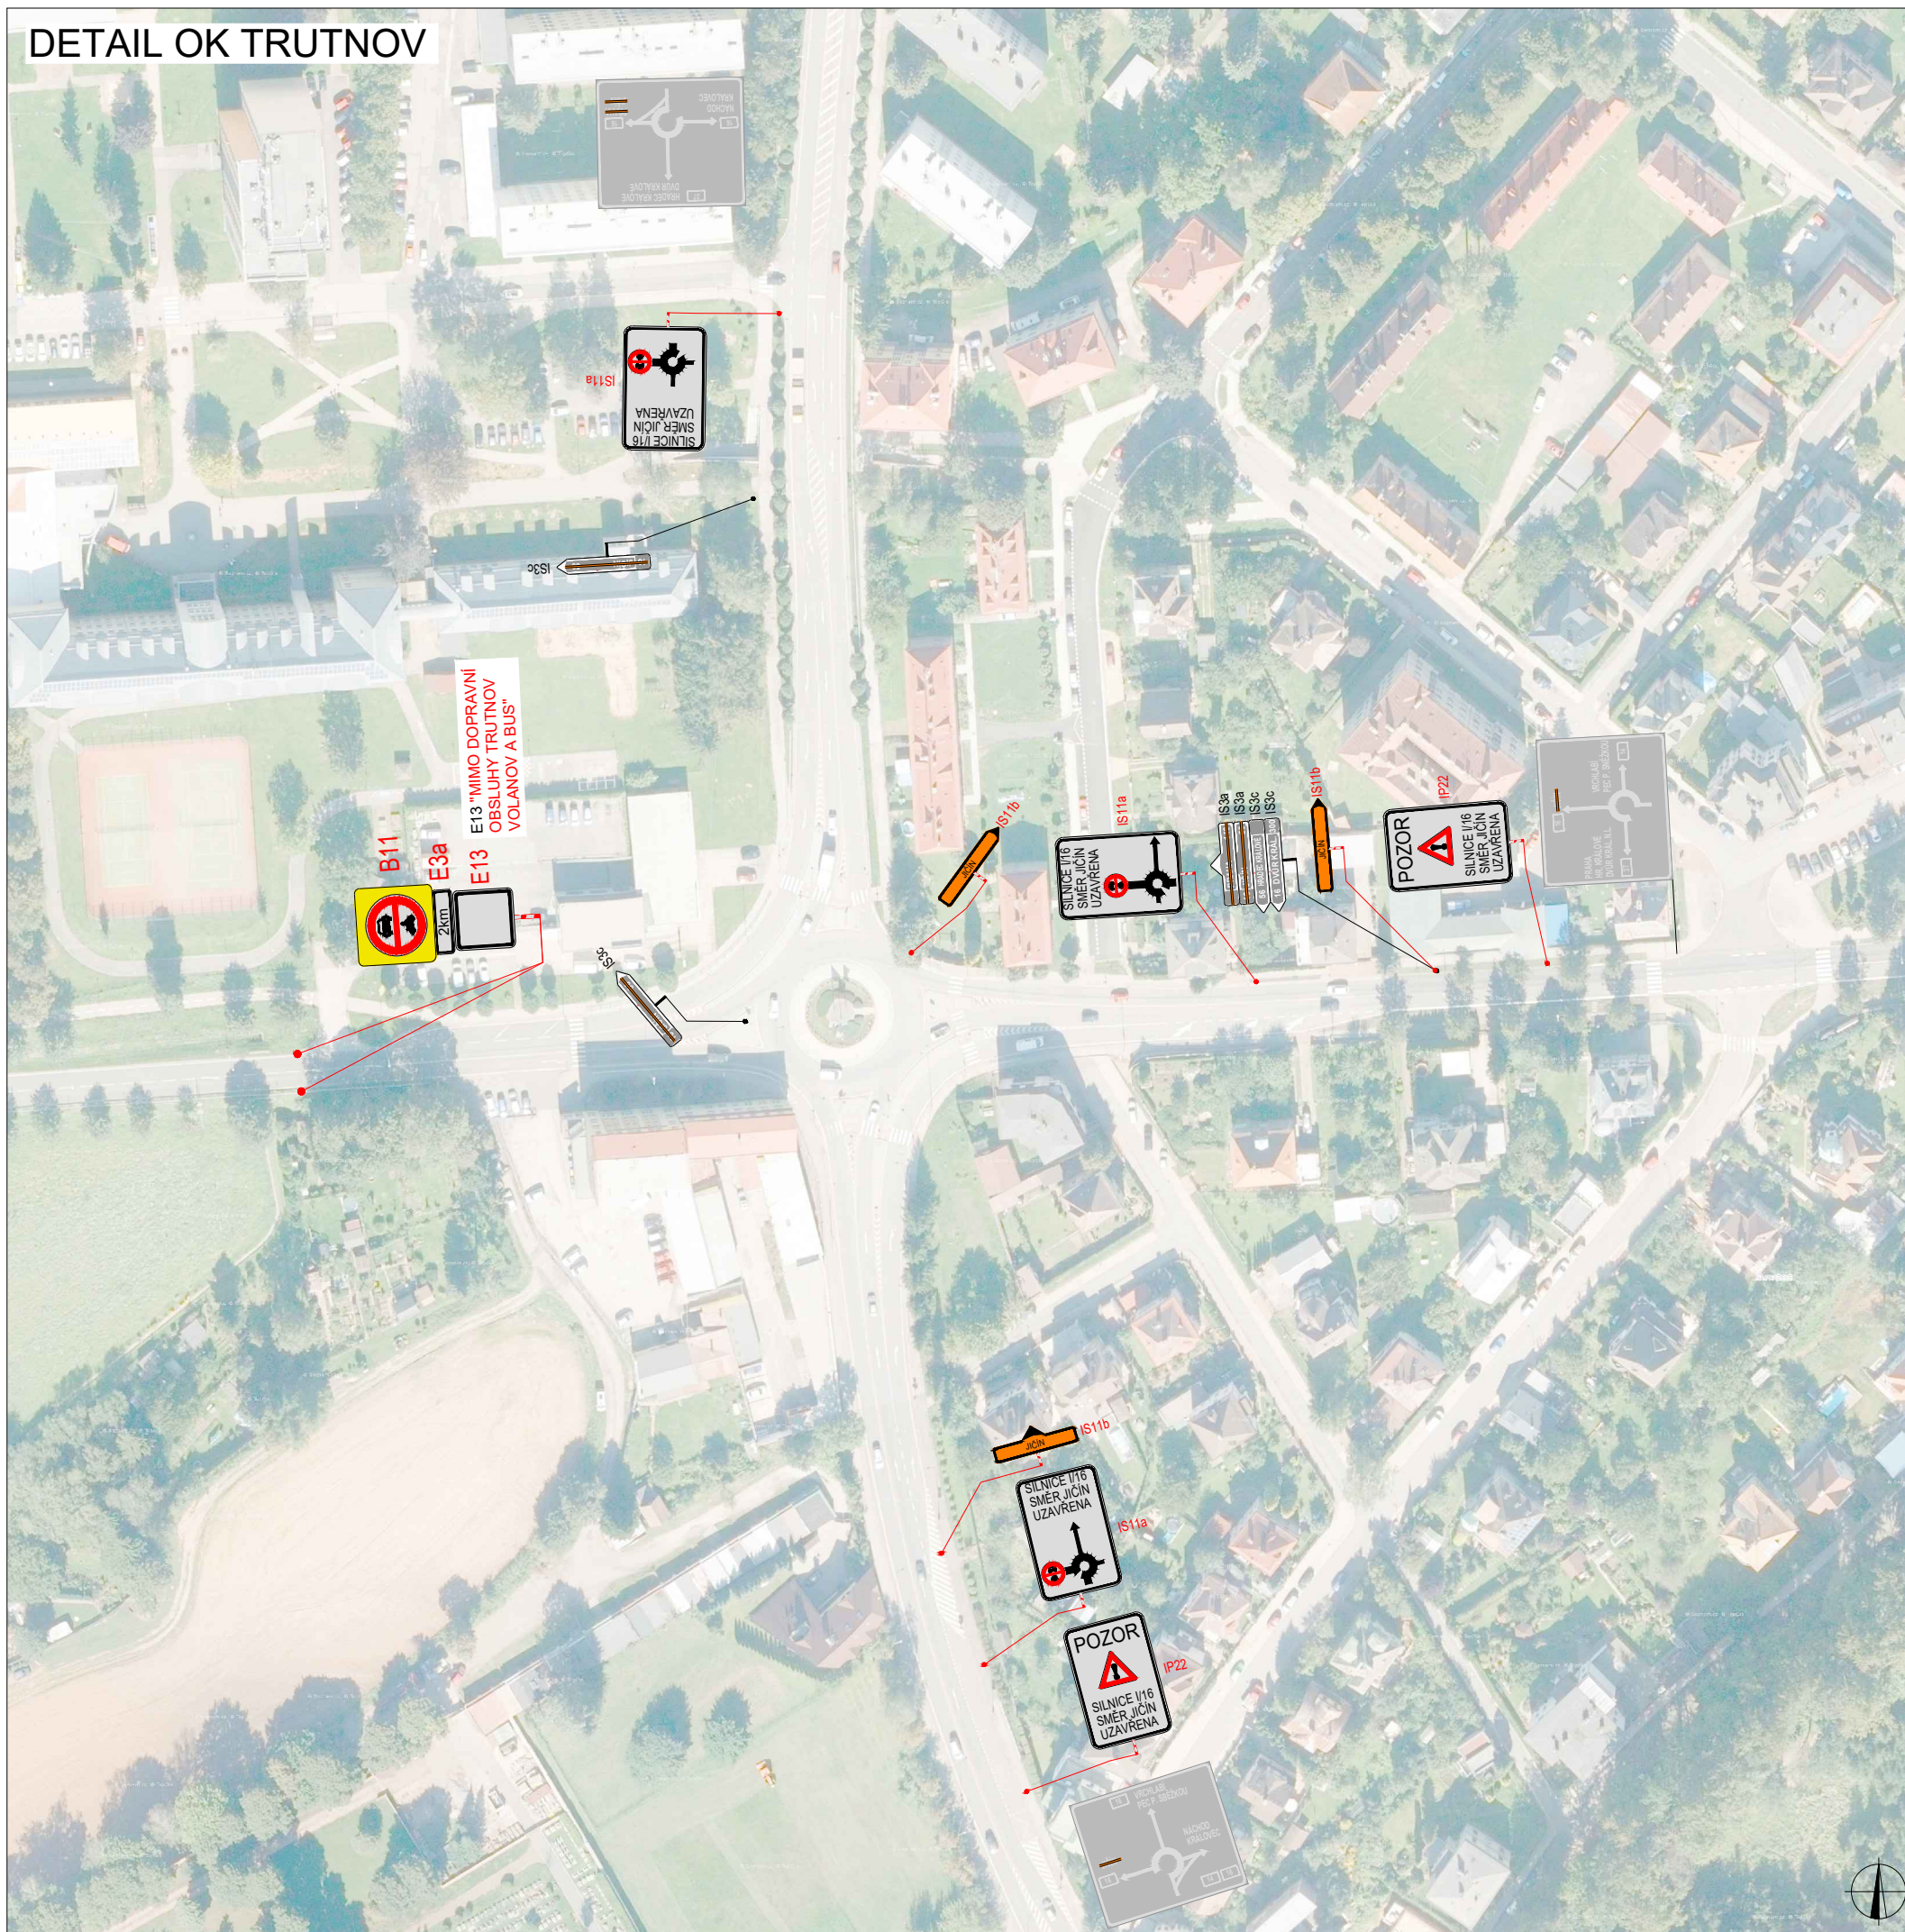


DETAIL OK TRUTNOV







PLATNOST DOKUMENTACE


V dne	V dne	V dne
-------------------	-------------------	-------------------

LEGENDA

-  B1 NAVRŽENÉ PŘECHODNÉ DOPRAVNÍ ZNAČENÍ
-  B1 TRVALÉ DOPRAVNÍ ZNAČENÍ
-  B1 TRVALÉ DOPRAVNÍ ZNAČENÍ DOČASNĚ ZNEPLATNĚNÉ

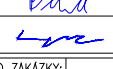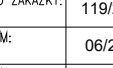ZODPOVĚDNÝ PROJEKTANT:	Richard Peška		
VYPRACOVAL:	Lukáš Beránek		
KONTROLOVAL:	František Doupovec		
NÁZEV STAVBY:	I/16 Trutnov - Volanov, most ev.č. 16-085 okres Trutnov, Královéhradecký kraj	ČÍSLO ZAKÁZKY: 119/2023	VYZNAČ, s.r.o. Srážné 5113/1, 586 01 Jihlava
OBSAH:	Situace dopravně-inženýrských opatření	DATUM: 06/2023	ČÍSLO PŘÍLOHY: SOUPRAVA:
		FORMÁT: A3	2
		MĚŘÍTKO: -	
		ÚČEL: RDS	



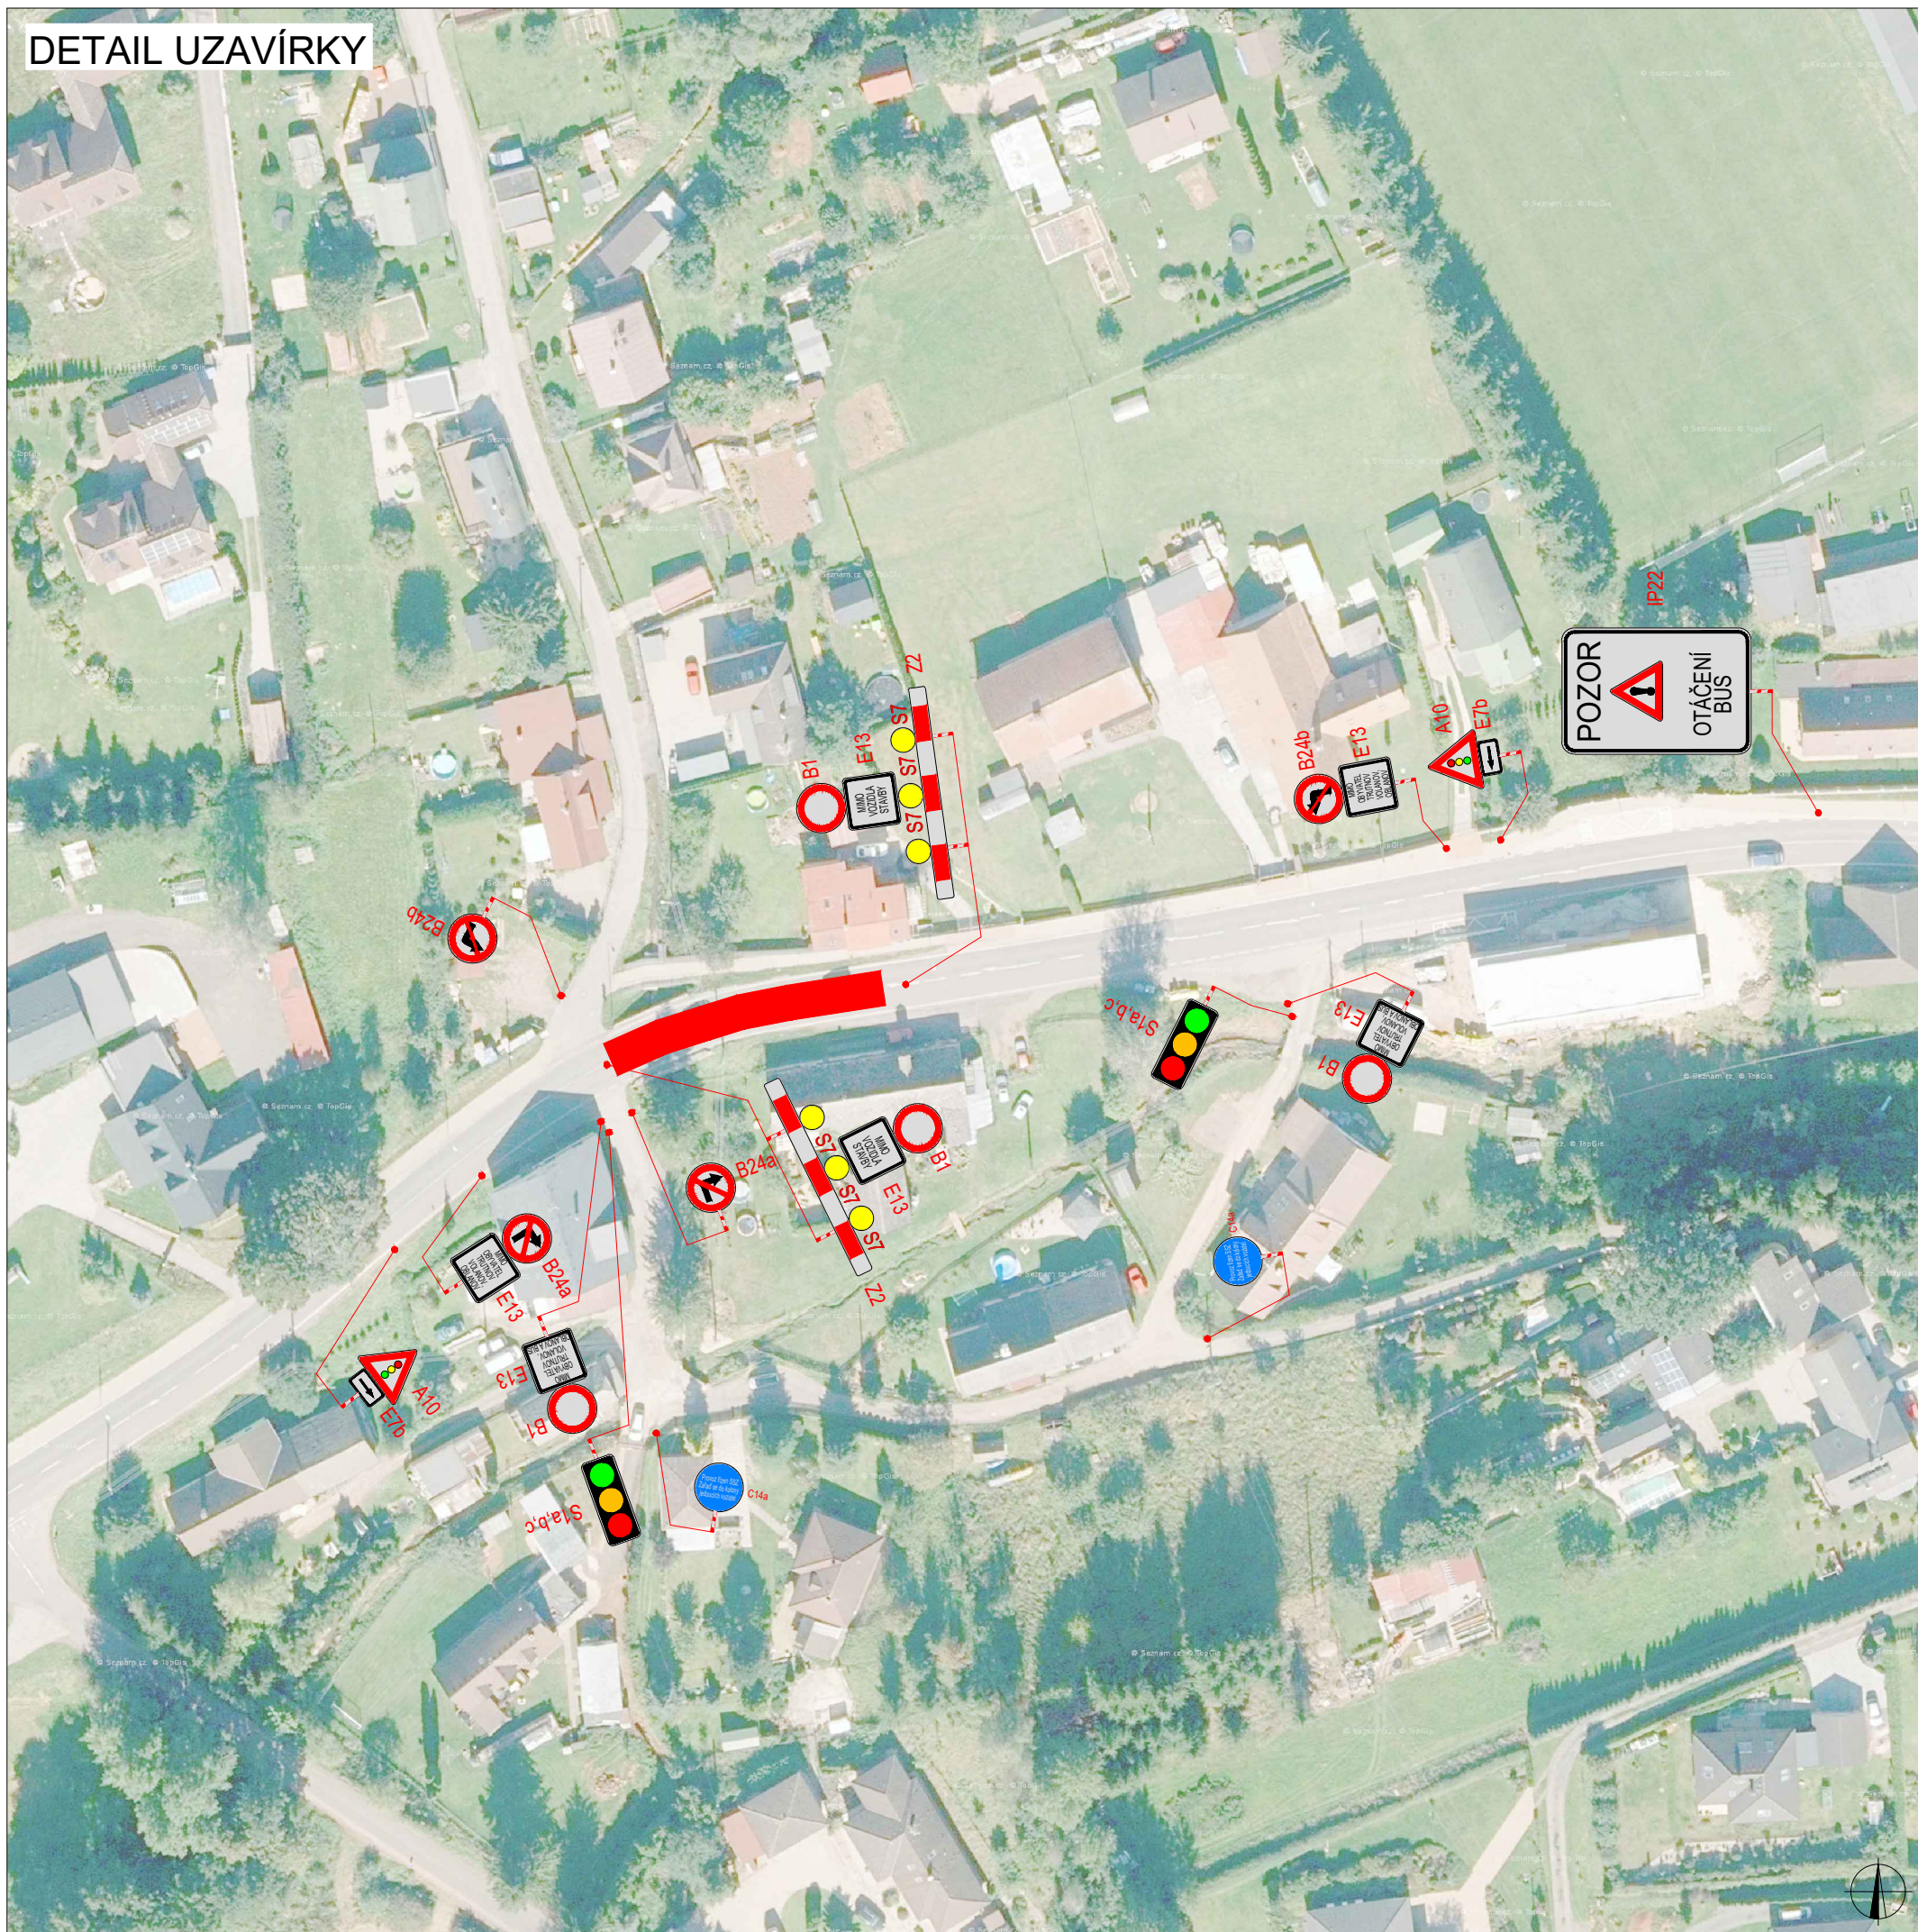

DETAIL UZAVÍRKY






PLATNOST DOKUMENTACE

V dne	V dne	V dne
-------------------	-------------------	-------------------


LEGENDA

-  NAVRŽENÉ PŘECHODNÉ DOPRAVNÍ ZNAČENÍ
-  UZAVÍRKA
-  TRVALÉ DOPRAVNÍ ZNAČENÍ
-  TRVALÉ DOPRAVNÍ ZNAČENÍ DOČASNĚ ZNEPLATNĚNÉ

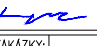ZODPOVĚDNÝ PROJEKTANT:	Richard Peška		VYZNAČ DOPRAVNÍ ZNAČENÍ
VYPRACOVAL:	Lukáš Beránek		
KONTROLOVAL:	František Doupovec		
NÁZEV STAVBY:	I/16 Trutnov - Volanov, most ev.č. 16-085 okres Trutnov, Královéhradecký kraj	ČÍSLO ZAKÁZKY: 119/2023 DATUM: 06/2023 FORMÁT: A3	VYZNAČ, s.r.o. Srážné 5113/1, 586 01 Jihlava
OBSAH:	Situace dopravně-inženýrských opatření	MĚŘÍTKO: - ÚČEL: RDS	ČÍSLO PŘÍLOHY: 3 SOUPRAVA:

BETONOVÉ SVODIDLA 1

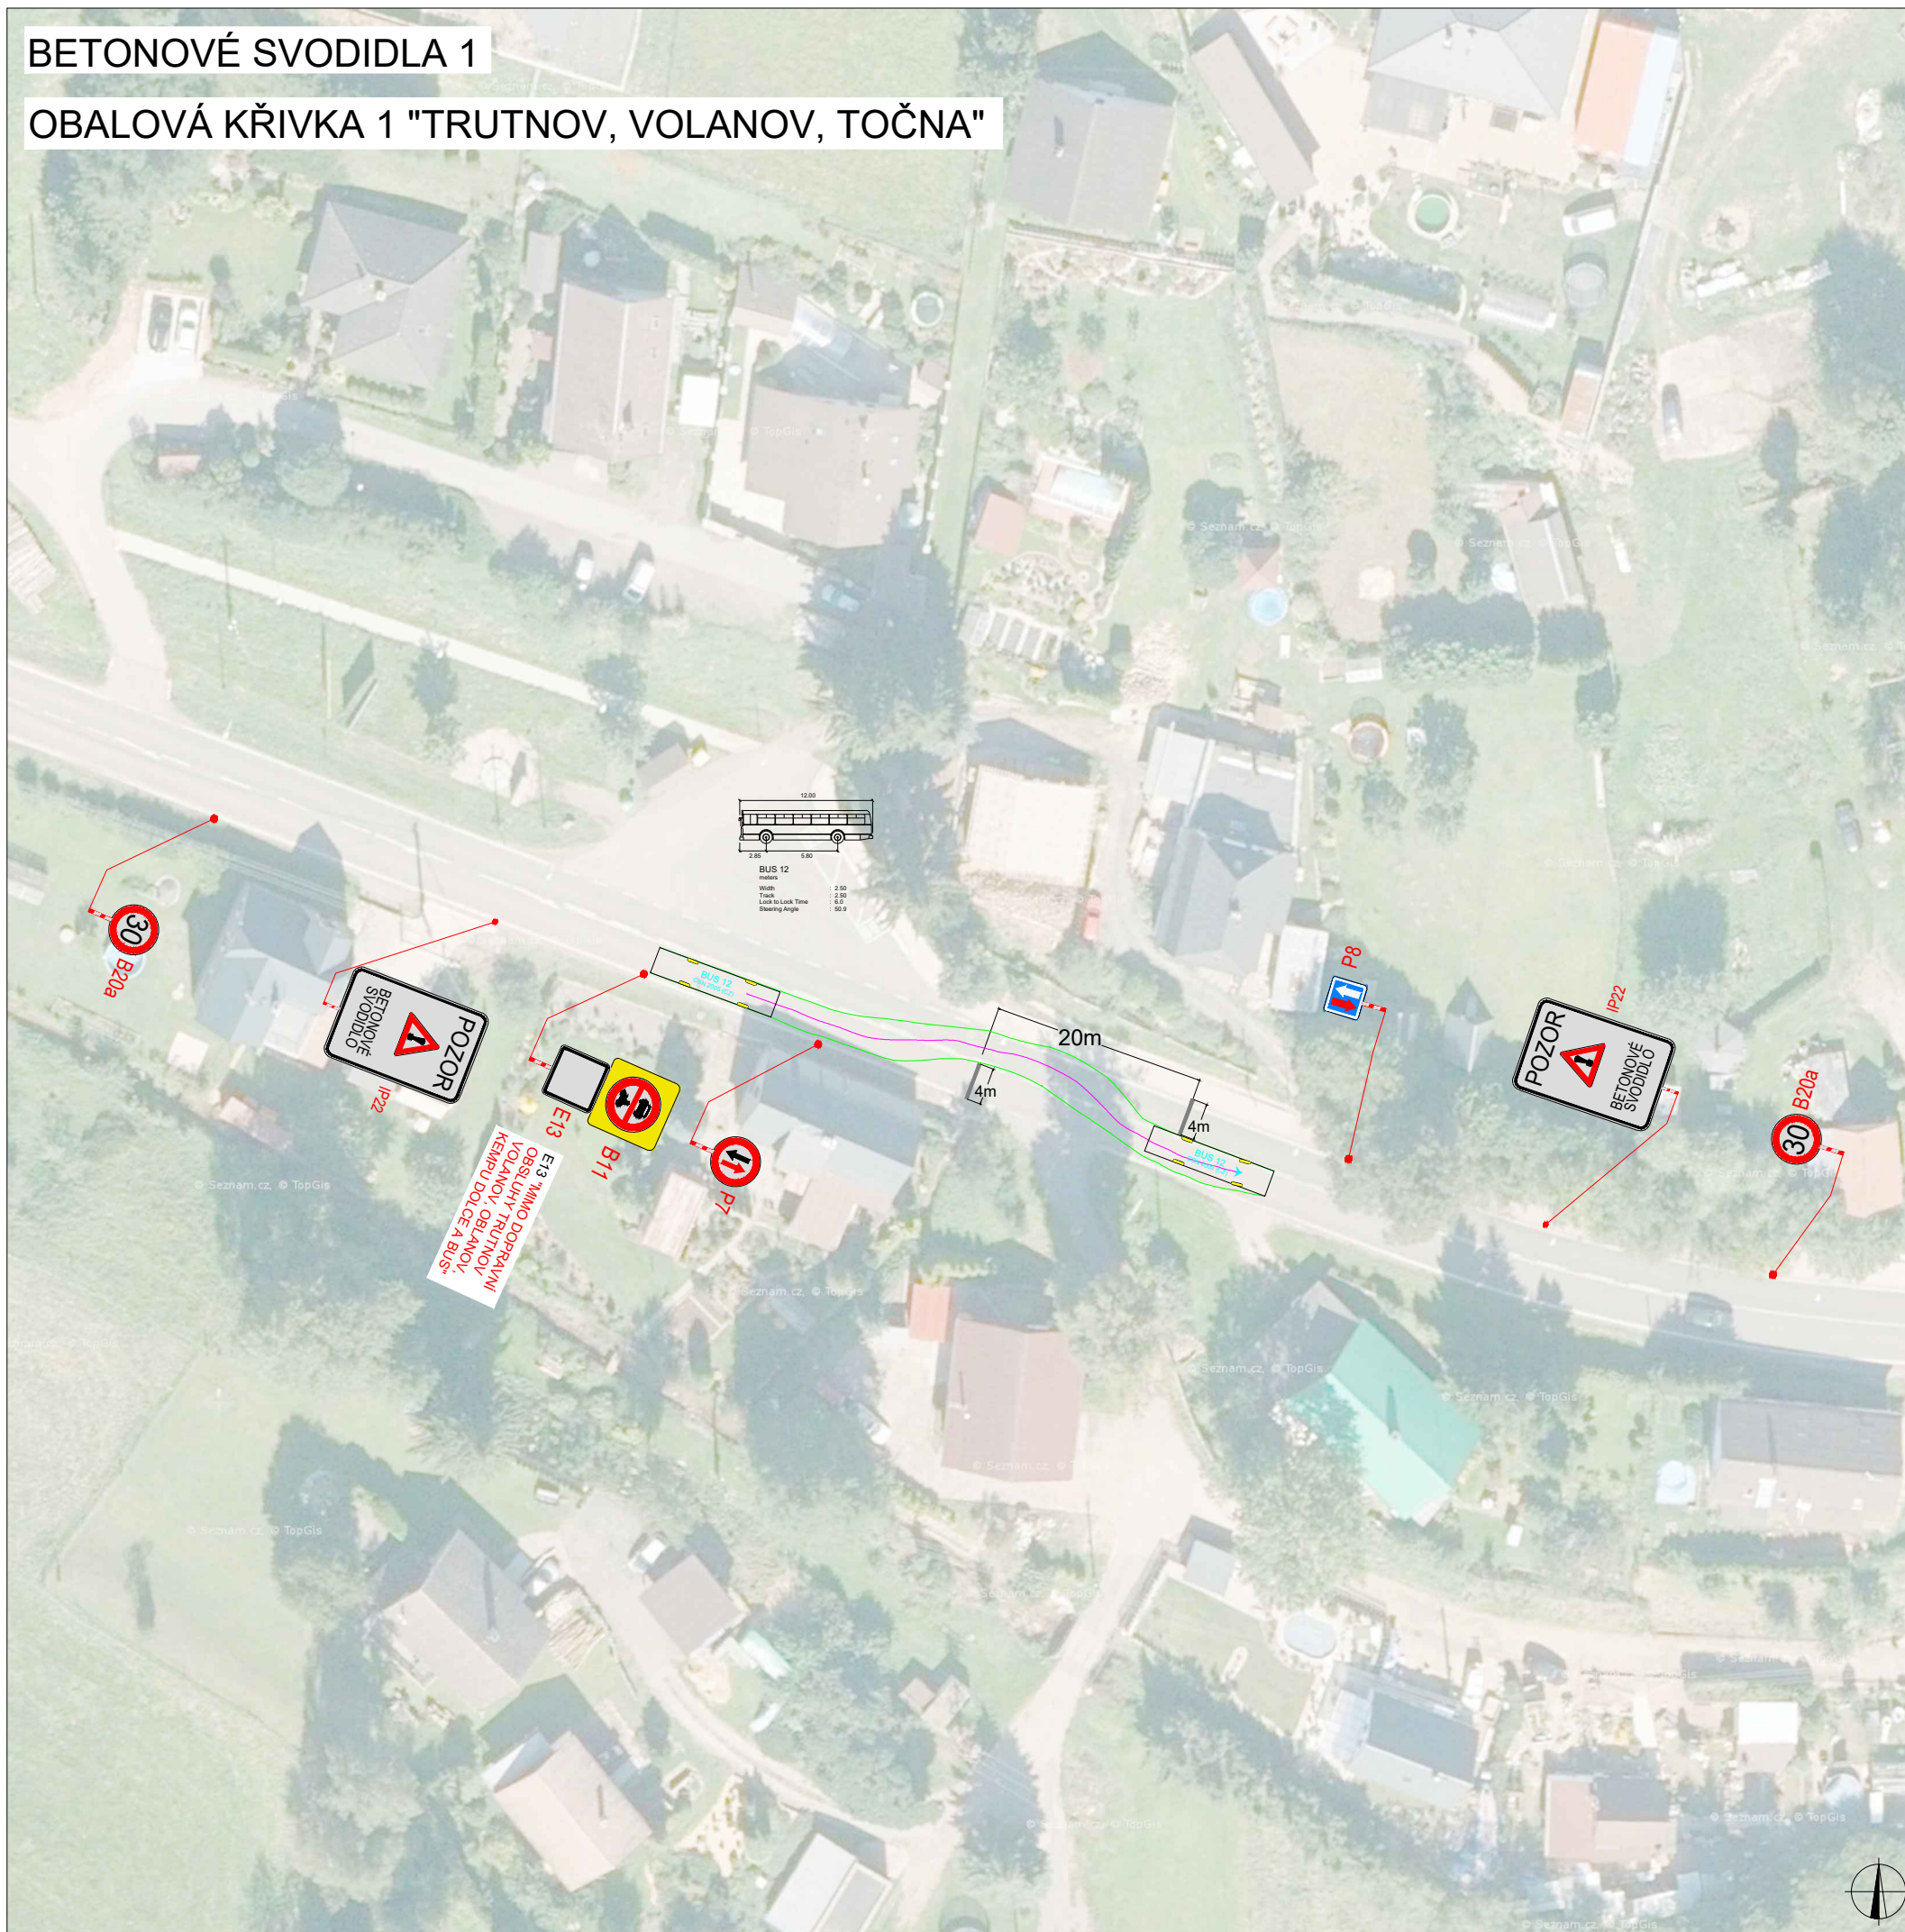


OBALOVÁ KŘIVKA 1 "TRUTNOV, VOLANOV, TOČNA"







PLATNOST DOKUMENTACE

V dne	V dne	V dne
-------------------	-------------------	-------------------


LEGENDA

-  NAVRŽENÉ PŘECHODNÉ DOPRAVNÍ ZNAČENÍ
-  TRVALÉ DOPRAVNÍ ZNAČENÍ
-  TRVALÉ DOPRAVNÍ ZNAČENÍ DOČASNĚ ZNEPLATNĚNÉ

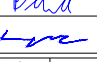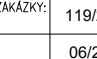ZODPOVĚDNÝ PROJEKTANT:	Richard Peška		
VYPRACOVAL:	Lukáš Beránek		
KONTROLOVAL:	František Doupovec		
NÁZEV STAVBY:	I/16 Trutnov - Volanov, most ev.č. 16-085 okres Trutnov, Královéhradecký kraj	ČÍSLO ZAKÁZKY: 119/2023	VYZNAČ, s.r.o. Srážné 5113/1, 586 01 Jihlava
OBSAH:	Situace dopravně-inženýrských opatření	DATUM: 06/2023	ČÍSLO PŘÍLOHY: 4
		FORMÁT: A3	SOUPRAVA:
		MĚŘÍTKO: -	
		ÚČEL: RDS	

BETONOVÉ SVODIDLA 2

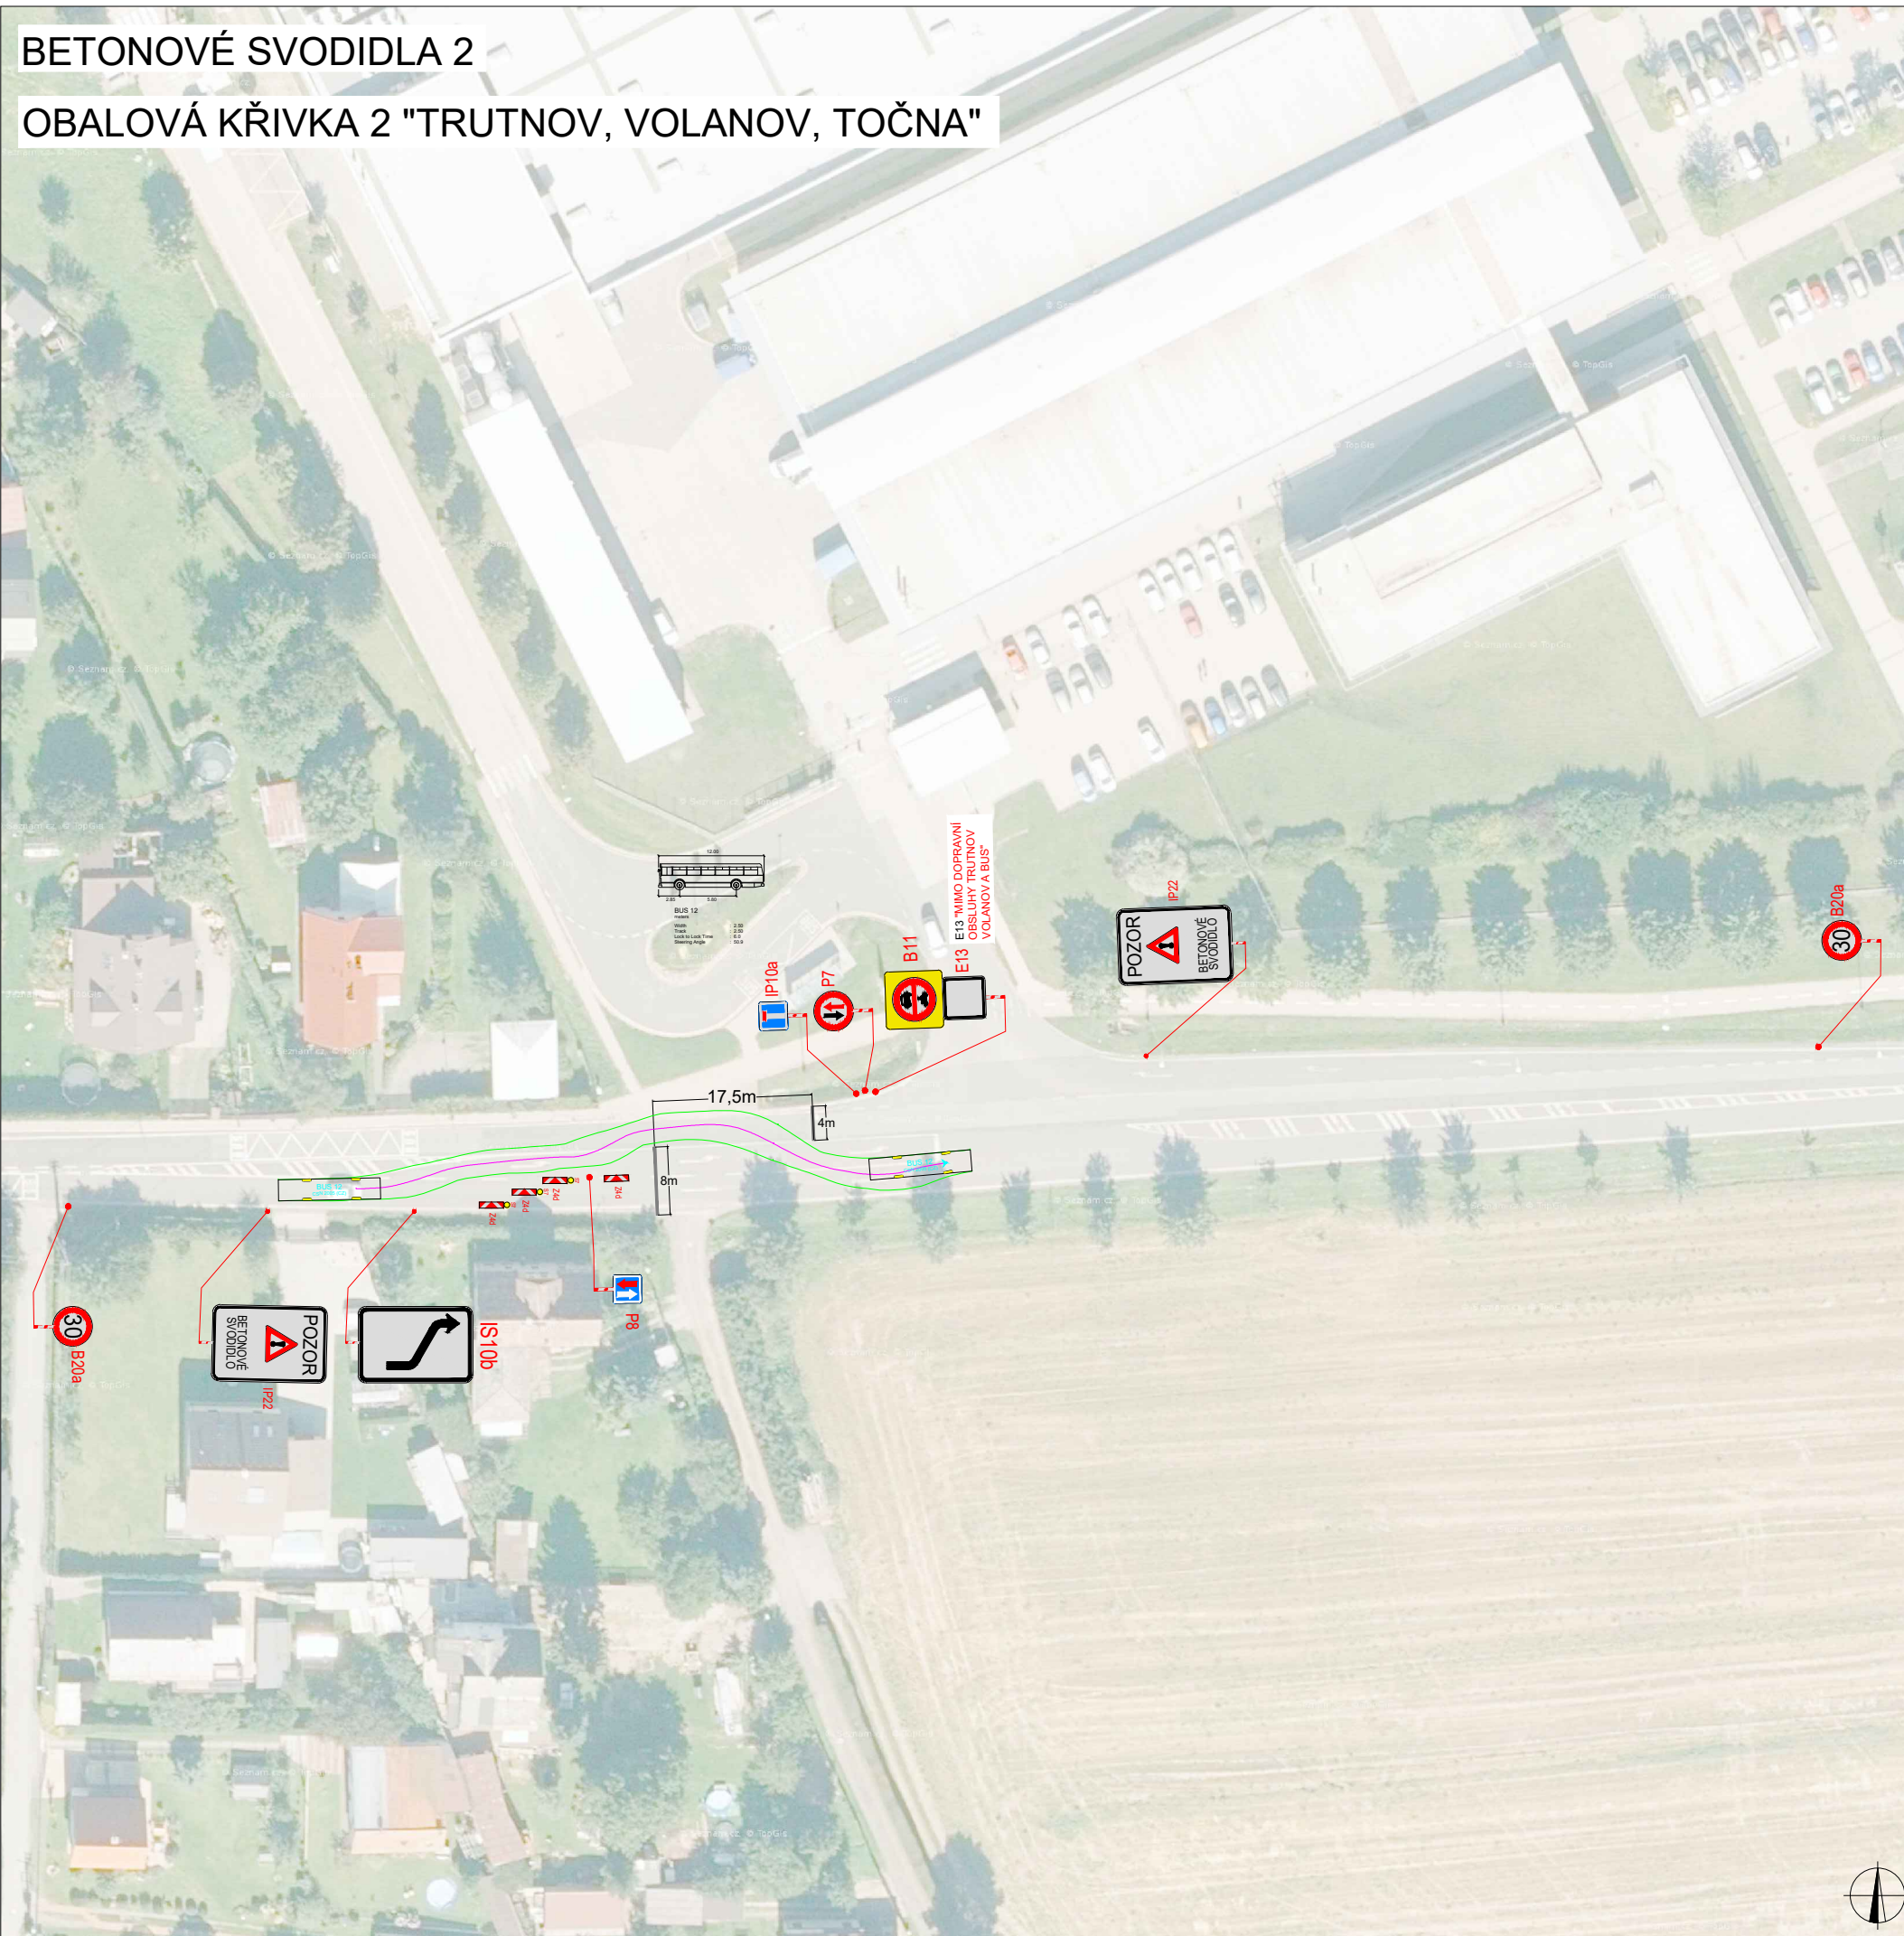


OBALOVÁ KŘIVKA 2 "TRUTNOV, VOLANOV, TOČNA"




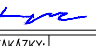


PLATNOST DOKUMENTACE

V dne	V dne	V dne
-------------------	-------------------	-------------------

LEGENDA

-  NAVRŽENÉ PŘECHODNÉ DOPRAVNÍ ZNAČENÍ
-  TRVALÉ DOPRAVNÍ ZNAČENÍ
-  TRVALÉ DOPRAVNÍ ZNAČENÍ DOČASNĚ ZNEPLATNĚNÉ

ZODPOVĚDNÝ PROJEKTANT:	Richard Peška		
VYPRACOVAL:	Lukáš Beránek		
KONTROLOVAL:	František Doupovec		
NÁZEV STAVBY:	I/16 Trutnov - Volanov, most ev.č. 16-085 okres Trutnov, Královéhradecký kraj	ČÍSLO ZAKÁZKY: 119/2023 DATUM: 06/2023 FORMÁT: A3	VYZNAČ, s.r.o. Srážné 5113/1, 586 01 Jihlava
OBSAH:	Situace dopravně-inženýrských opatření	MĚŘÍTKO: - ÚČEL: RDS	ČÍSLO PŘÍLOHY: 5 SOUPRAVA:


**PLASTOVÉ SVODIDLO PS ČERVENÉ
OSAZENO PODÉLNĚ**



Spojovatelné plastové svodidlo slouží pro oddělení automobilové dopravy od pěší, pro podélné uzávěry na pracovních místech a pro dočasné fyzické oddělení protisměrných i stejnosměrných jízdnic pruhů. Mobilní plastové vodící stěny se mohou osazovat dle TP156 tam, kde nejvyšší povolená rychlost je 50km/h.

stavební délka svodidla je 2000mm
 článek svodidla je vyrobený z polyethylénu a je odolný proti UV záření
 vyrobeno z jednoho kusu (bez švů a svařování)
 pro spojování má svodidlo na jedné straně čep a na druhé straně oko
 je opatřeno plnicím a vypouštěcím otvorem se zátkou
 hmotnost svodidla naplněného vodou cca. 213kg
 pro bezpečné použití v zimě je nutné naplnit solankou

TECHNICKÉ ÚDAJE
 Rozměry (ŠxVxD) 400x600x2090mm
 Hmotnost 13,2kg

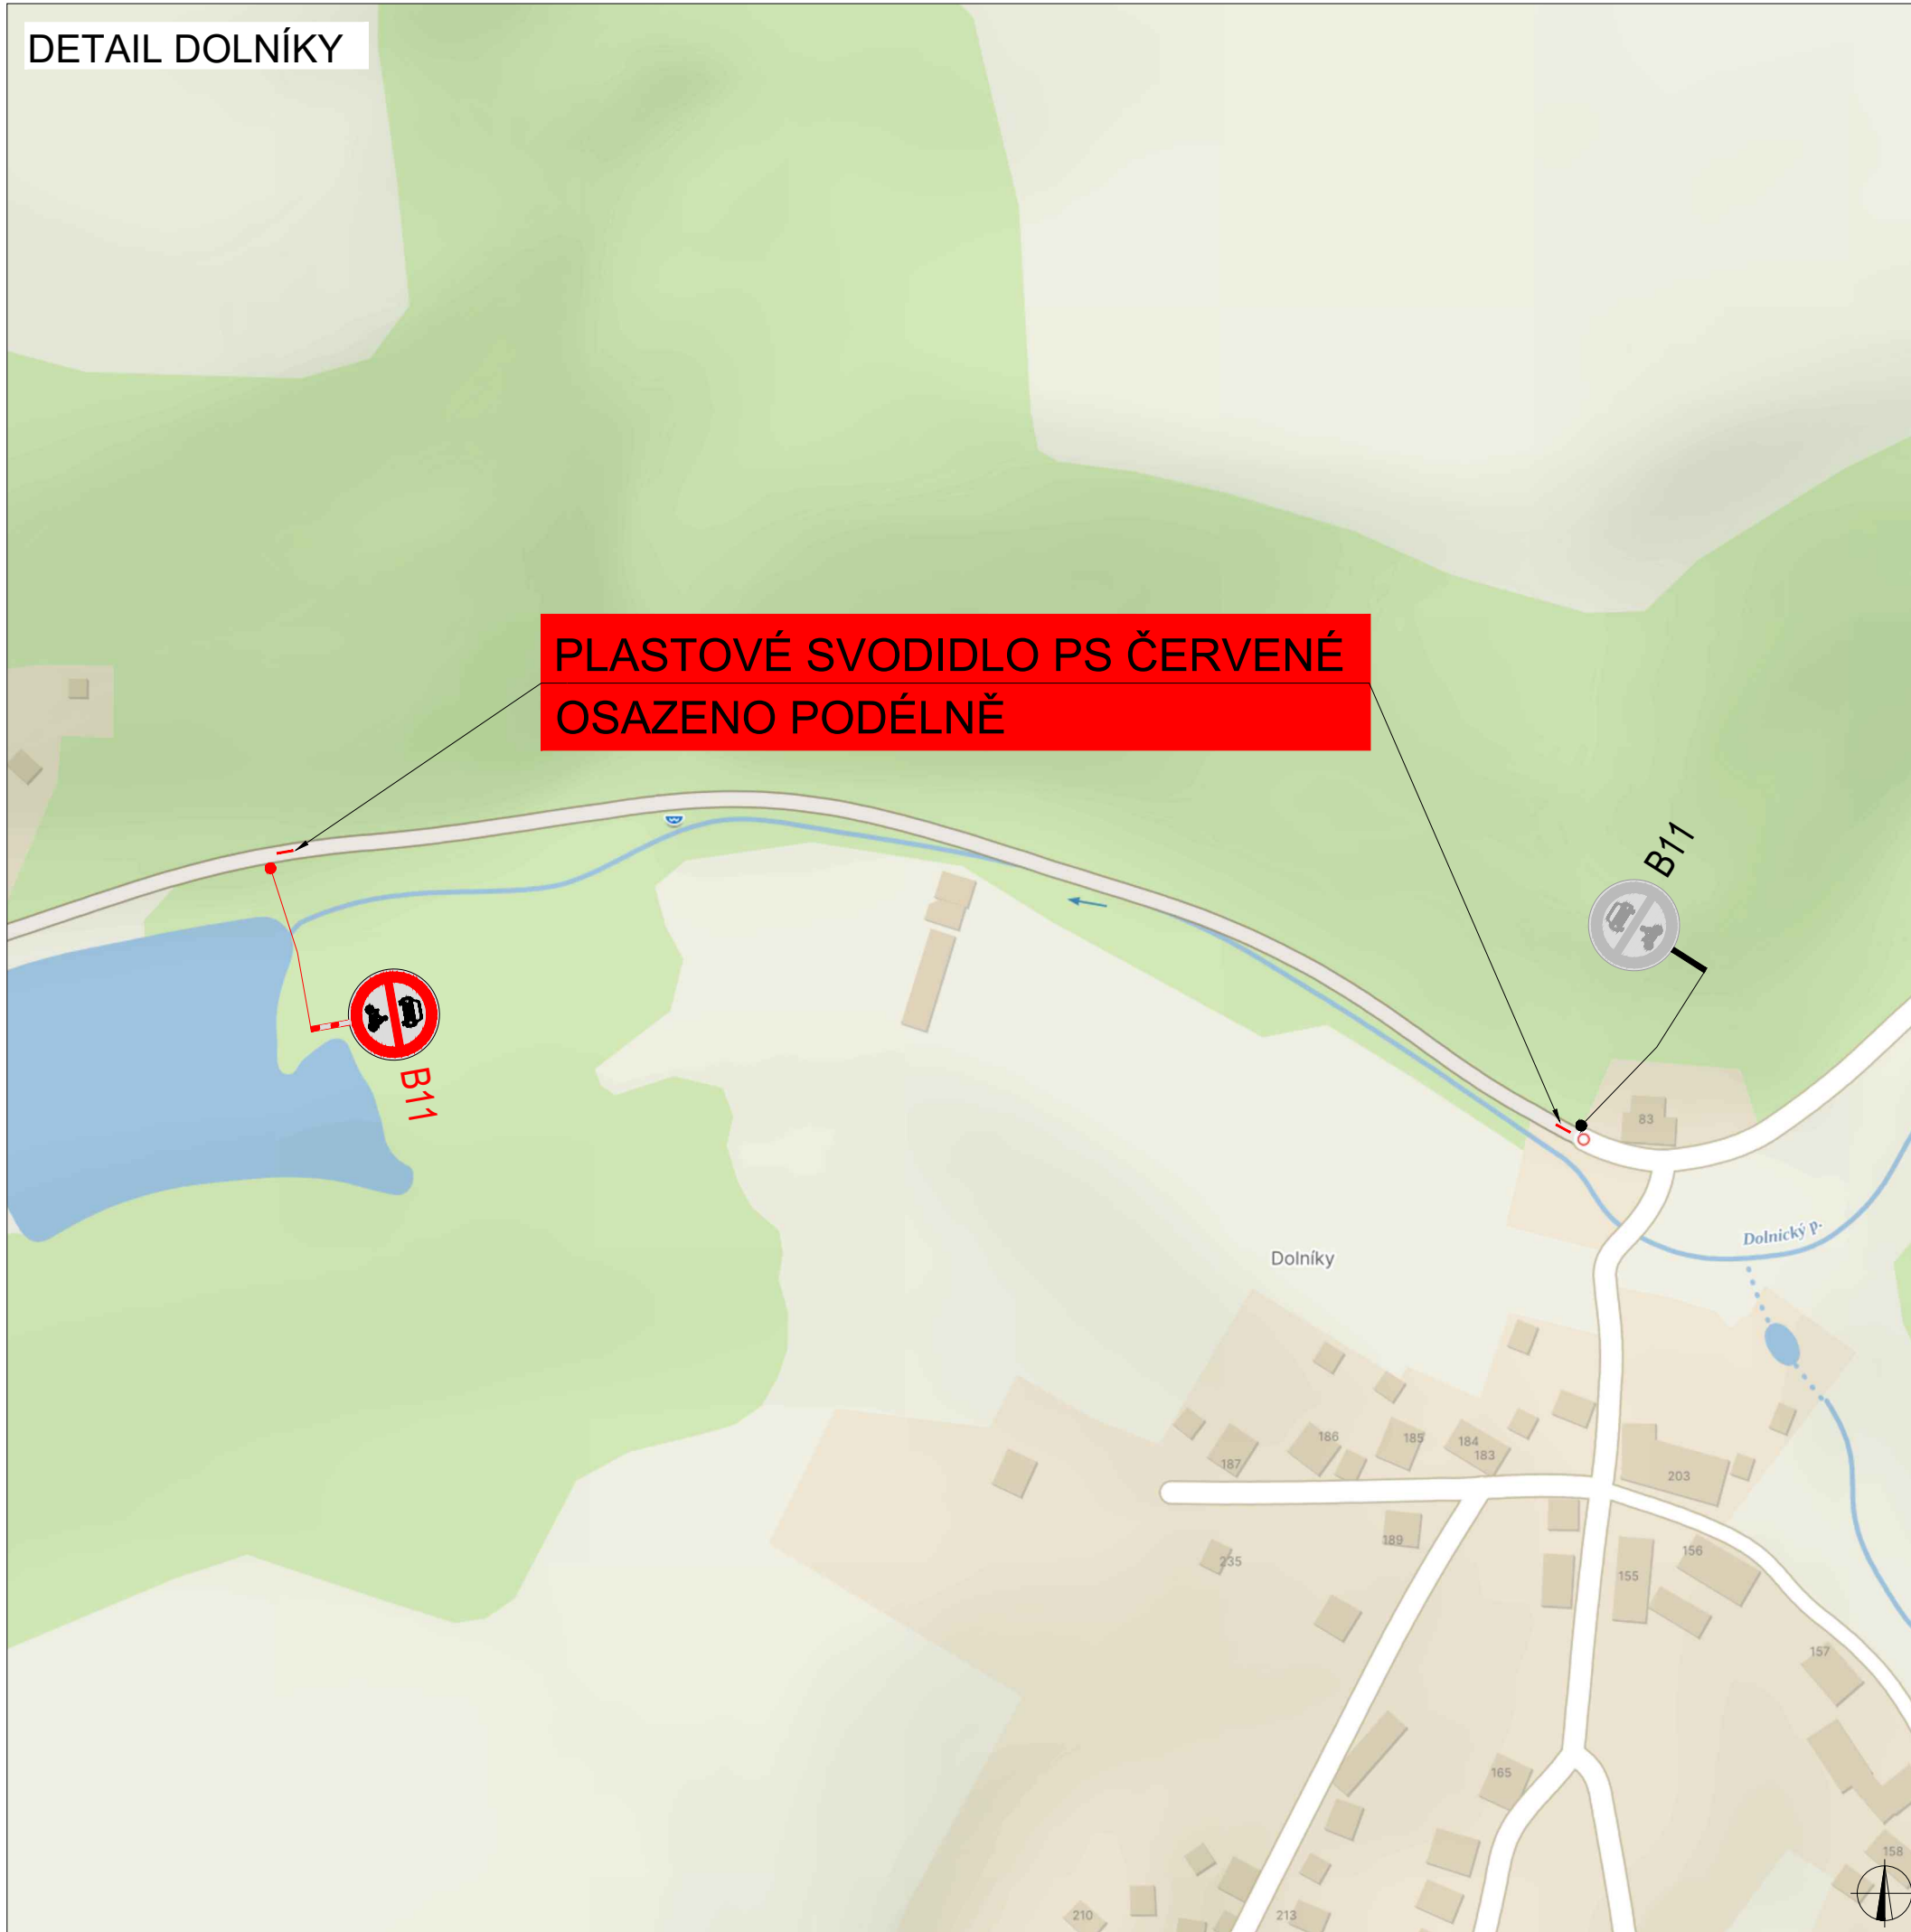

PLATNOST DOKUMENTACE

V dne	V dne	V dne
-------------------	-------------------	-------------------

LEGENDA

	NAVŘZENÉ PŘECHODNÉ DOPRAVNÍ ZNAČENÍ
	TRVALÉ DOPRAVNÍ ZNAČENÍ
	TRVALÉ DOPRAVNÍ ZNAČENÍ DOČASNĚ ZNEPLATNĚNÉ

ZODPOVĚDNÝ PROJEKTANT:	Richard Peška		VYZNAČ DOPRAVNÍ ZNAČENÍ
VYPRACOVAL:	Lukáš Beránek		
KONTROLOVAL:	František Doupovec		
NÁZEV STAVBY:	I/16 Trutnov - Volanov, most ev.č. 16-085 okres Trutnov, Královéhradecký kraj	ČÍSLO ZAKÁZKY: 119/2023 DATUM: 06/2023 FORMÁT: A3	VYZNAČ, s.r.o. Srážné 5113/1, 586 01 Jihlava
OBSAH:	Situace dopravně-inženýrských opatření	MĚŘÍTKO: - ÚČEL: RDS	ČÍSLO PŘÍLOHY: 6 SOUPRAVA: