

# Dopravní opatření při akci : SOUBĚH AKCÍ I/16 uzavírka mostu ev.č. 16-085 Volanov a uzavírka sil. III/01415 H. S .Město - Vlčice

**9.10.-29.10.2023-  
úplná uzavírka**

již povolena objíždná trasa - rozhodnutím č.j. KUKHK-22069/DS/2023-11(MT) ze dne 31.7.2023


**ZMĚNA DT E13**

**doplnění**

MIMO  
OBCE  
STARÉ BUKY,  
PILNÍKOV A  
VLČICE

doplnění dopravního značení v rámci uzavírky sil. III/01415 H. S .Město - Vlčice

IS 11b ( Pilníkov ) bude doplněn o další cíl Vlčice

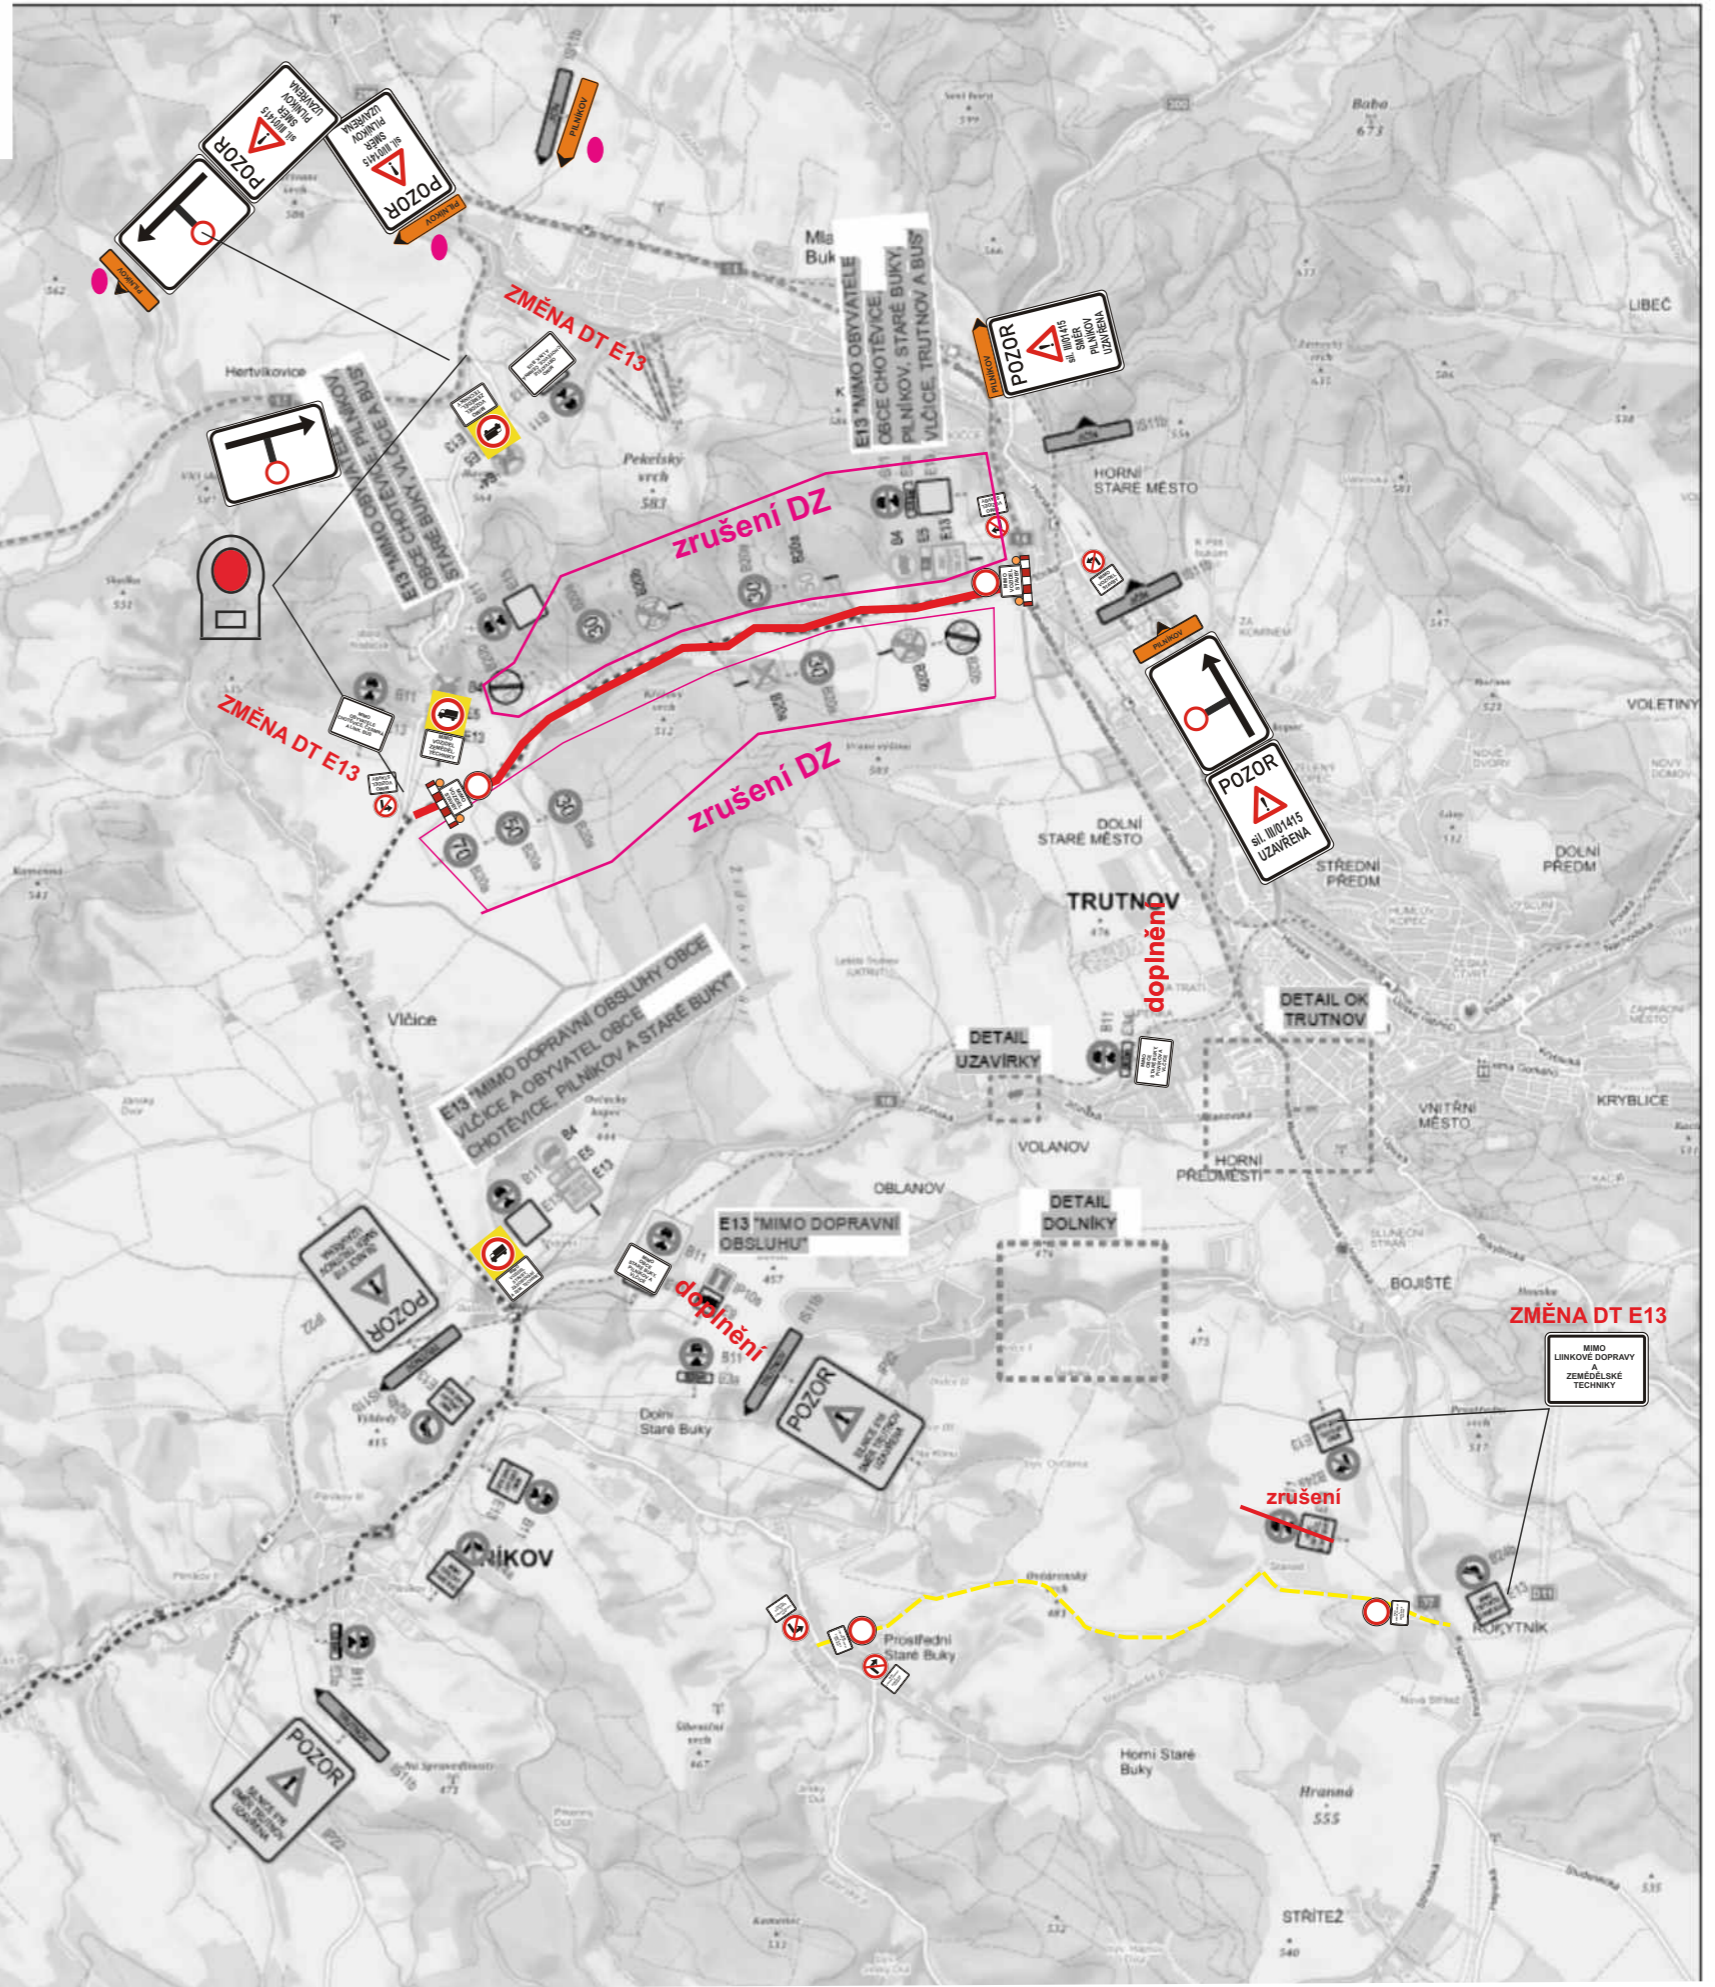

**ZMĚNA DT E13**

MIMO  
LINKOVÉ DOPRAVY  
ZEMĚLŠKÉ  
TECHNICKY

**zrušení**

**doplnění**

**doplnění**

**zrušení DZ**

**zrušení DZ**

**ZMĚNA DT E13**

**ZMĚNA DT E13**

**POZOR**

**POZOR**

**POZOR**

**POZOR**

**POZOR**

**DETAIL UZAVÍRKY**

**DETAIL OK TRUTNOV**

**DETAIL DOLNÍKY**

MIMO  
LINKOVÉ DOPRAVY  
ZEMĚLŠKÉ  
TECHNICKY

MIMO  
LINKOVÉ DOPRAVY  
A  
ZEMĚLŠKÉ  
TECHNICKY

MIMO  
OBYVATELE  
CHOTĚVICE, ČERNÁ

**PILNÍKOV**






















# DETAIL: Dopravní opatření při akci : oprava sil. III/01415 H. S .Město - Vlčice

**9.10.-29.10.2023**  
**úplná uzavírka**


— uzavřený úsek

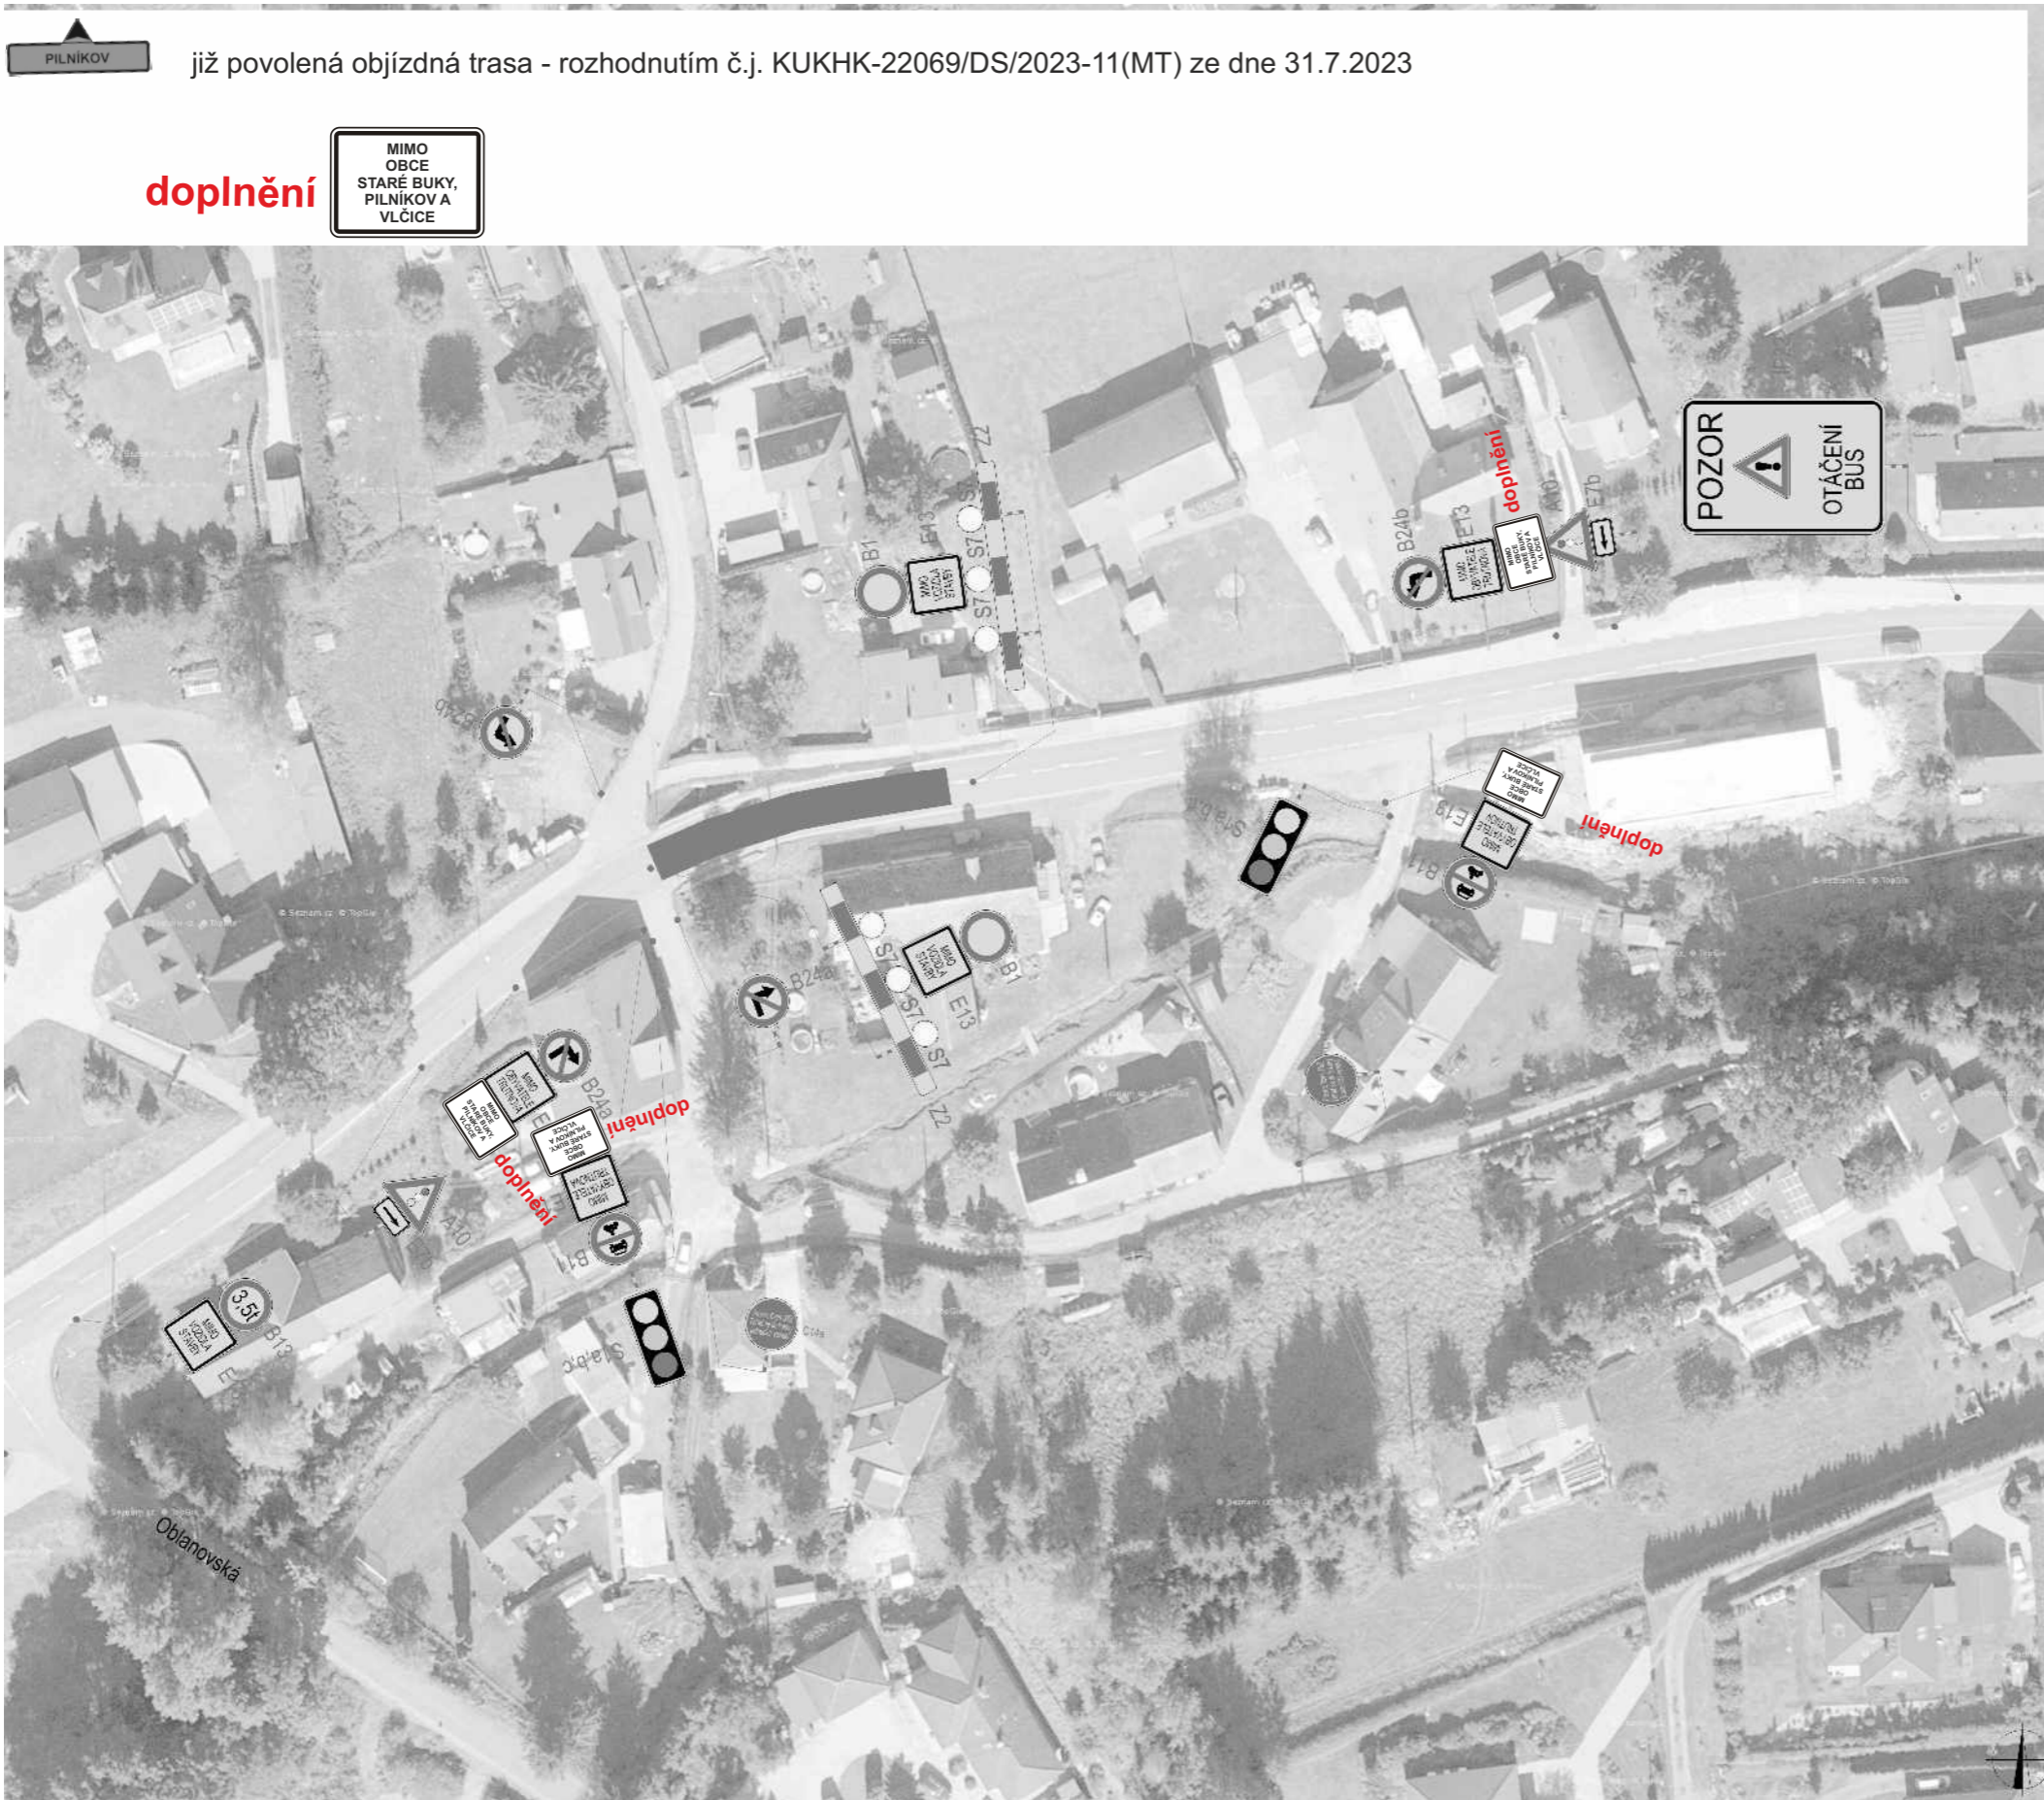

# DETAIL: Dopravní opatření při akci : oprava sil. III/01415 H. S .Město - Vlčice

**9.10.-29.10.2023**  
**úplná uzavírka**

— uzavřený úsek

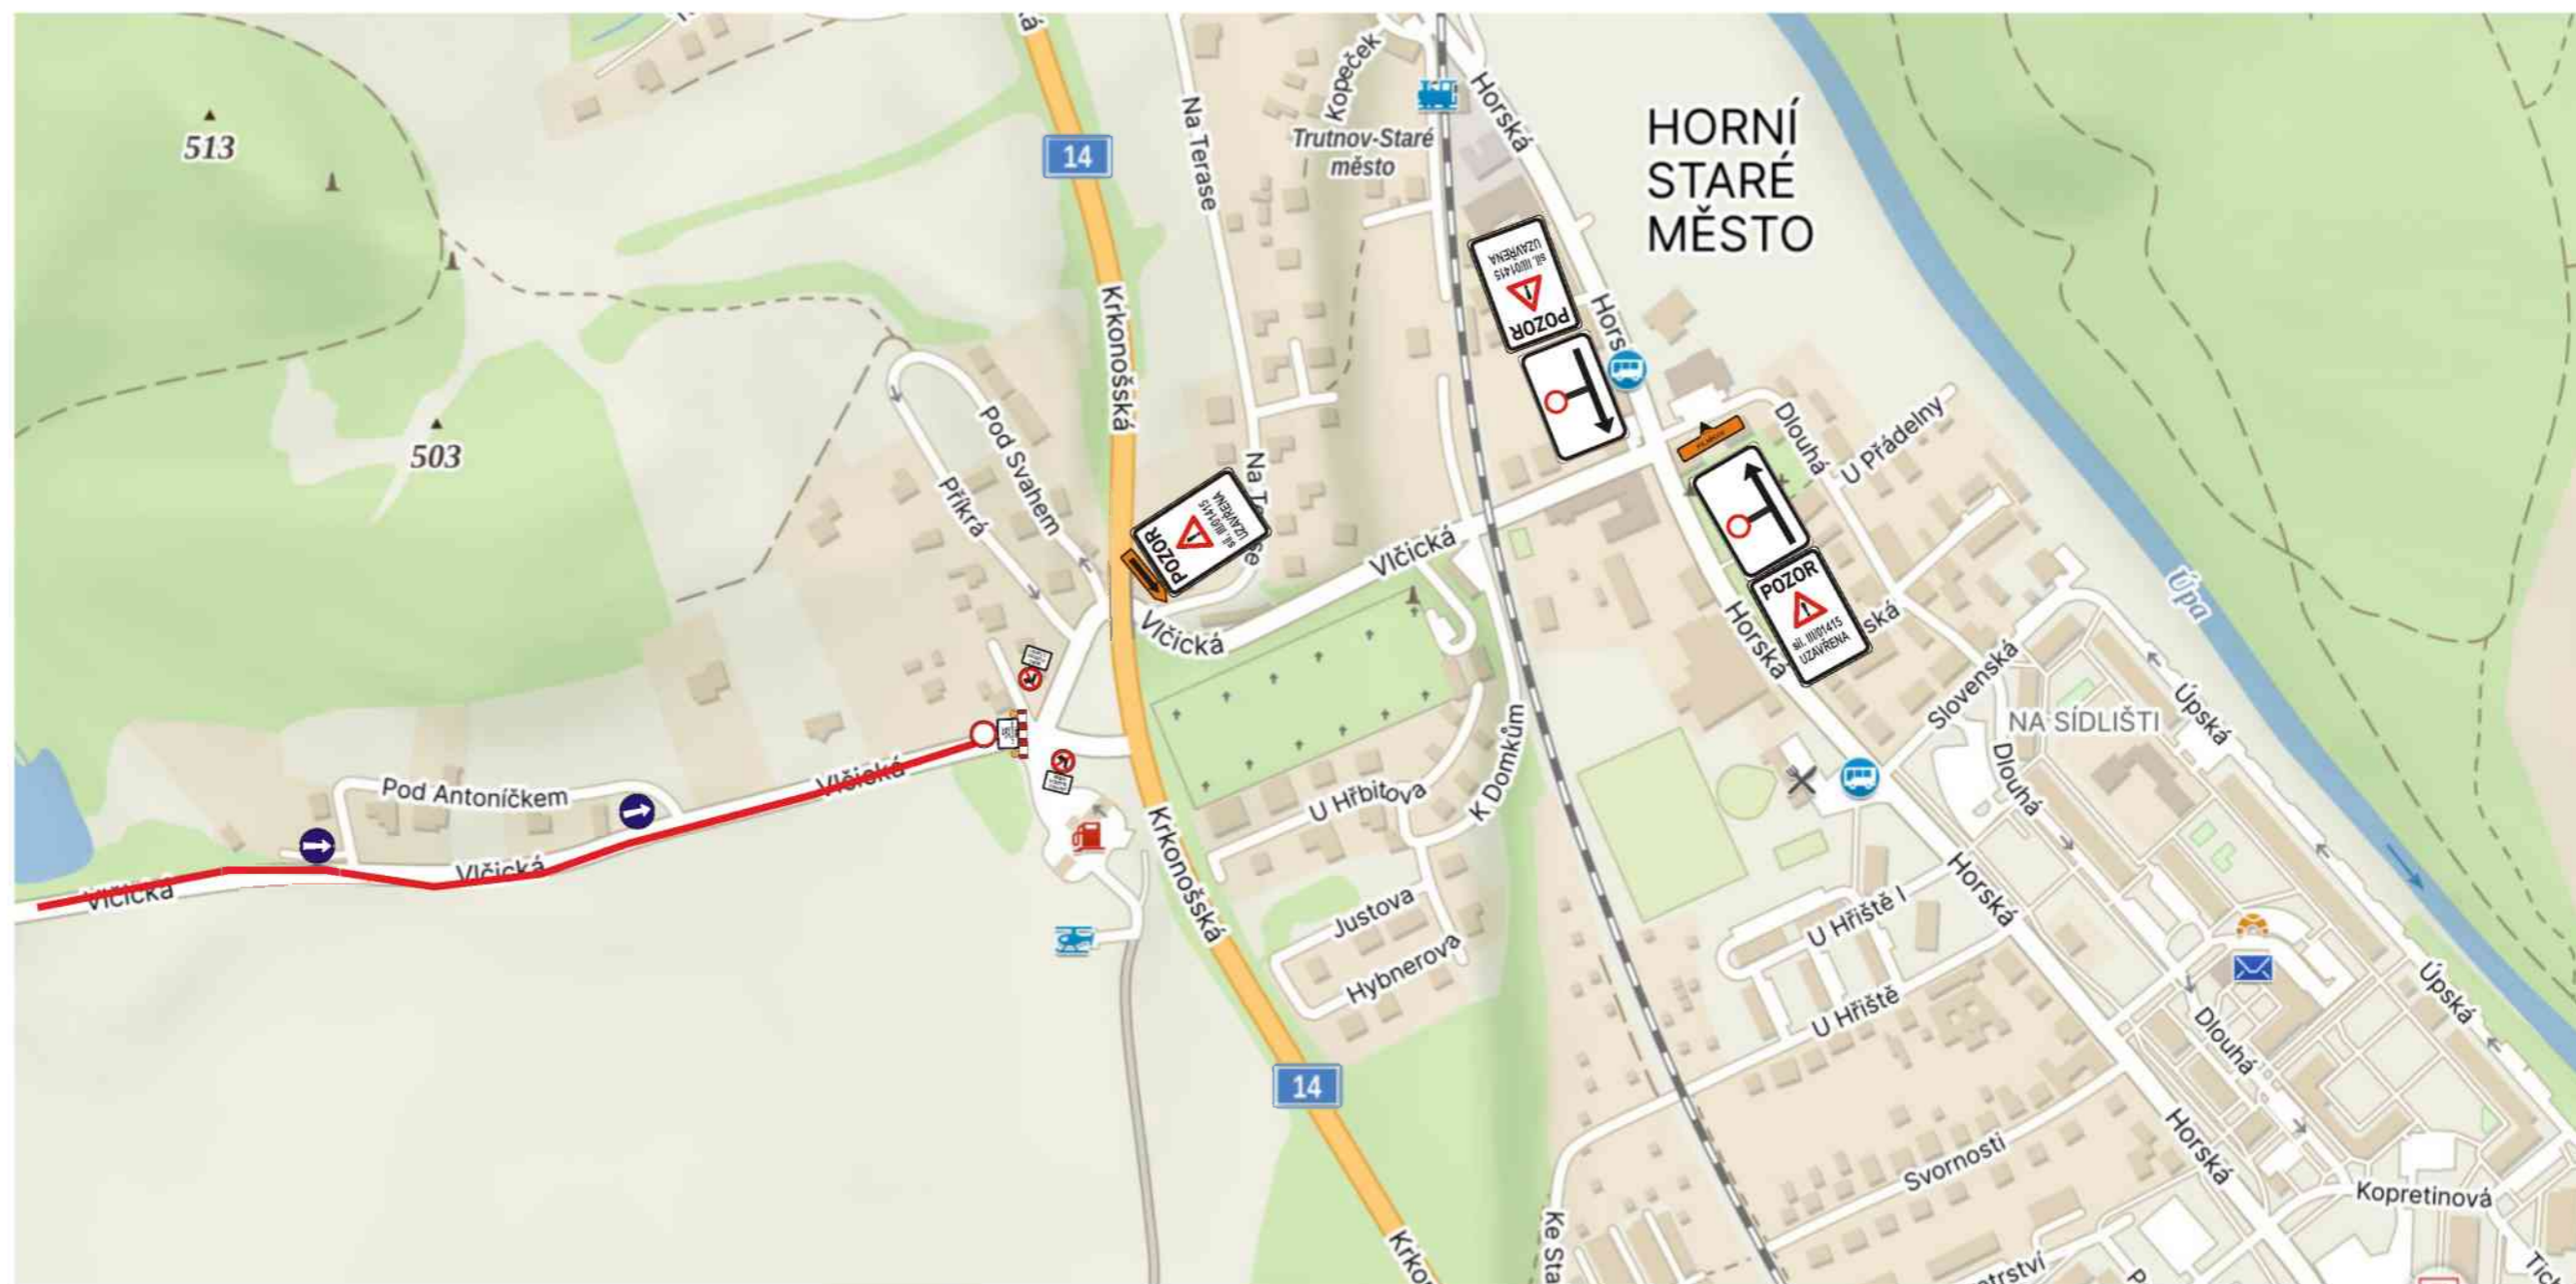

Zhotovitel:		 <b>ÚDRŽBA SILNIC</b> Královéhradeckého kraje a.s.	
Kreslil:	PhDr. Denisa Pešková / tel.: 605 320 200 / e-mail: info@dzdh.cz		
Zodp. projektant:	PhDr. Denisa Pešková / tel.: 605 320 200 / e-mail: info@dzdh.cz	<b>DOPRAVNÍ ZNAČENÍ DZDH s.r.o.</b> Vlčkovická 224/98a 500 04 Hradec Králové IČO: 179 88 756 DIČ: CZ17988756 tel.: 605 477 445, 605 320 200 email: info@dzdh.cz	
Kontroloval:	Bc. Jan Pazdziora / tel.: 605 477 445 / e-mail: info@dzdh.cz		
Kraj: Královéhradecký	Okres: Trutnov		Obec: Vlčice
Akce:		DATUM	17.08.2023
<b>oprava sil. III/01415 H. S. Město - Vlčice</b>		Č.ZAKÁZKY	23079
DOPRAVNÉ INŽENÝRSKÁ OPATŘENÍ		STUPEŇ PD	DIO
		MĚŘÍTKO	-
		FORMÁT	A3





při zahájení uzavírky od 9.10.2023 - (cca na 2-3 dny) bude provoz usměrňován řádně proškoleným pracovníkem stavby - tak, aby byl znemožněn průjezd nákladních vozidel přes sil. III/01412 pracovník bude stát z obou směrů na komunikaci sil. III/01412

# DETAIL: Dopravní opatření při akci : oprava sil. III/01415 H. S .Město - Vlčice

detail uzavírky - uzavřen úsek okolo čerpací stanice

omezení na 1 den

— uzavřený úsek

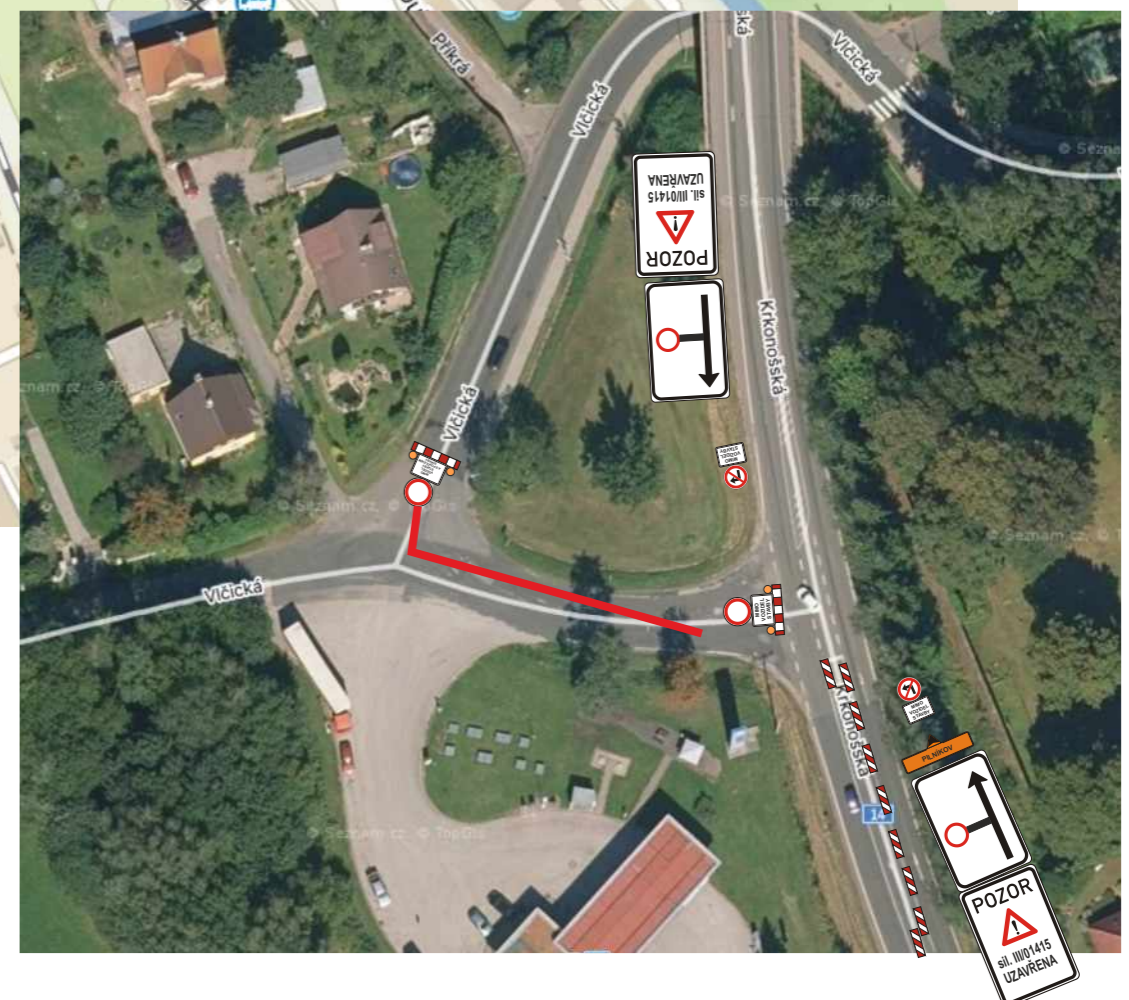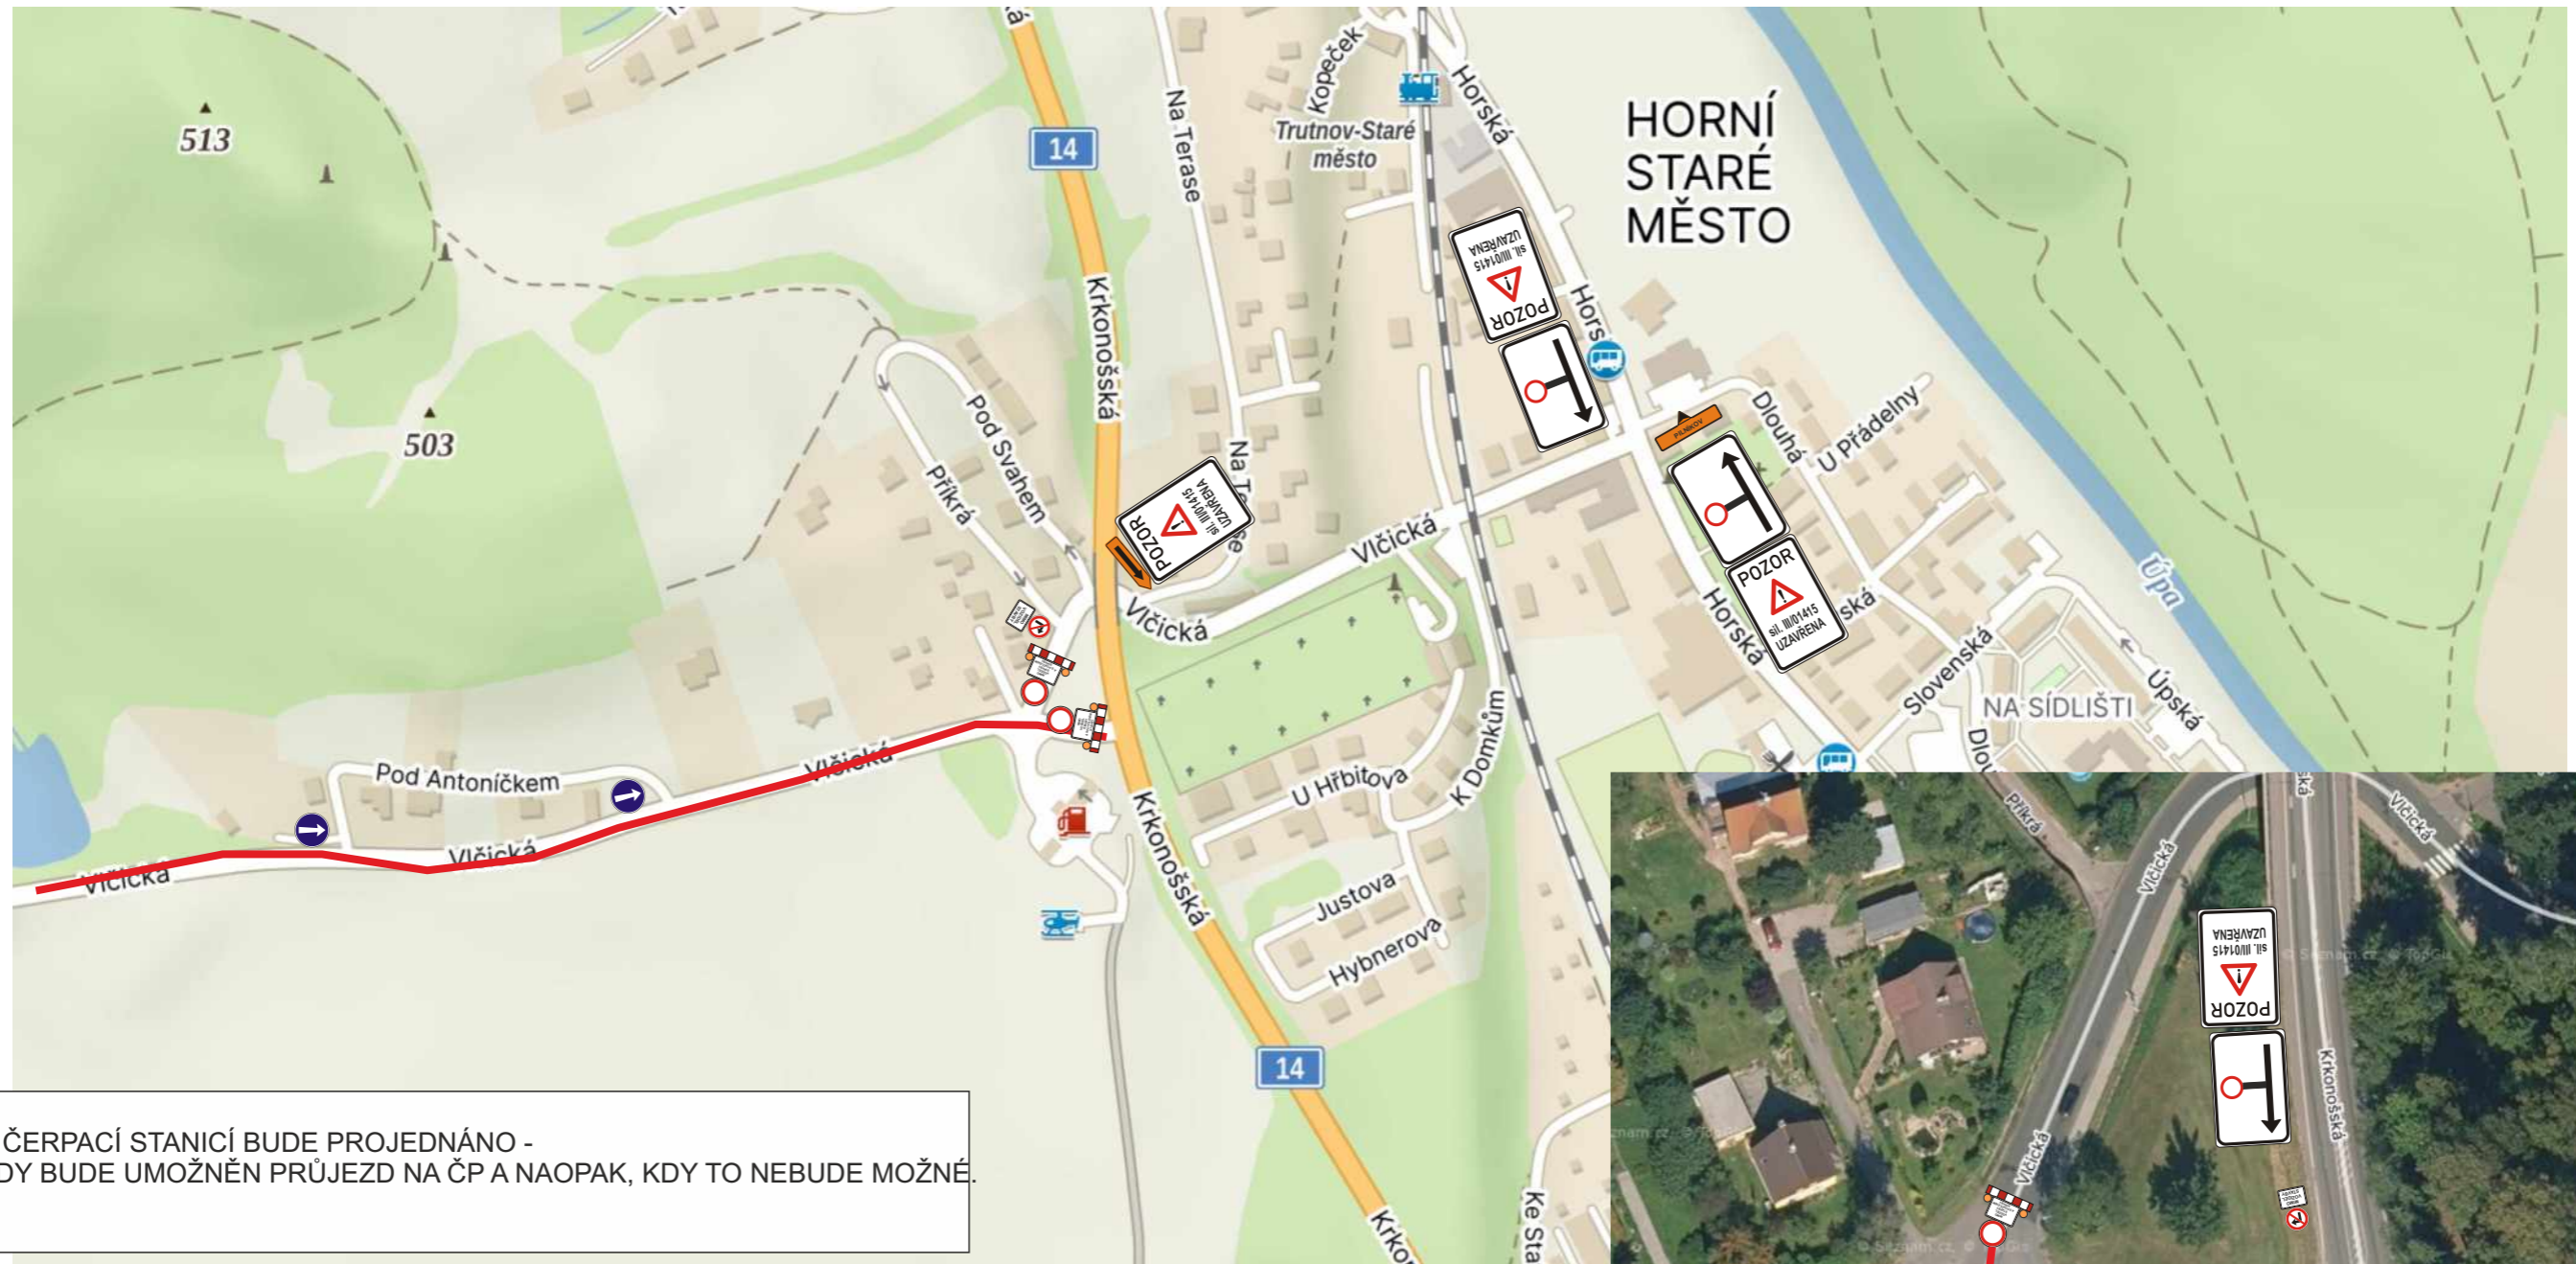

S ČERPACÍ STANICÍ BUDE PROJEDNÁNO -  
KDY BUDE UMOŽNĚN PRŮJEZD NA ČP A NAOPAK, KDY TO NEBUDE MOŽNÉ.

Zhotovitel:		 <b>ÚDRŽBA SILNIC Královéhradeckého kraje a.s.</b>	
Kreslil:	PhDr. Denisa Pešková / tel.: 605 320 200 / e-mail: info@dzh.cz	<b>DOPRAVNÍ ZNAČENÍ DZDH s.r.o.</b> Víckovická 224/98a 500 04 Hradec Králové IČO: 179 88 756 DIČ: CZ17988756 tel.: 605 477 445, 605 320 200 email: info@dzh.cz	
Zodp. projektant:	PhDr. Denisa Pešková / tel.: 605 320 200 / e-mail: info@dzh.cz		
Kontroloval:	Bc. Jan Pazdziora / tel.: 605 477 445 / e-mail: info@dzh.cz		
Kraj: Královéhradecký	Okres: Trutnov		
Akce:		DATUM	17.08.2023
<b>oprava sil. III/01415 H. S. Město - Vlčice</b>		Č.ZAKÁZKY	23079
DOPRAVNĚ INŽENÝRSKÁ OPATŘENÍ		STUPEŇ PD	DIO
		MĚŘÍTKO	-
		FORMÁT	A3